


Landkreis: Esslingen
Gemeinde: Reichenbach a.d.F.
Gemarkung: Reichenbach

LAGEPLAN

zeichnerischer Teil zum Bauantrag
§4 LBO VVO

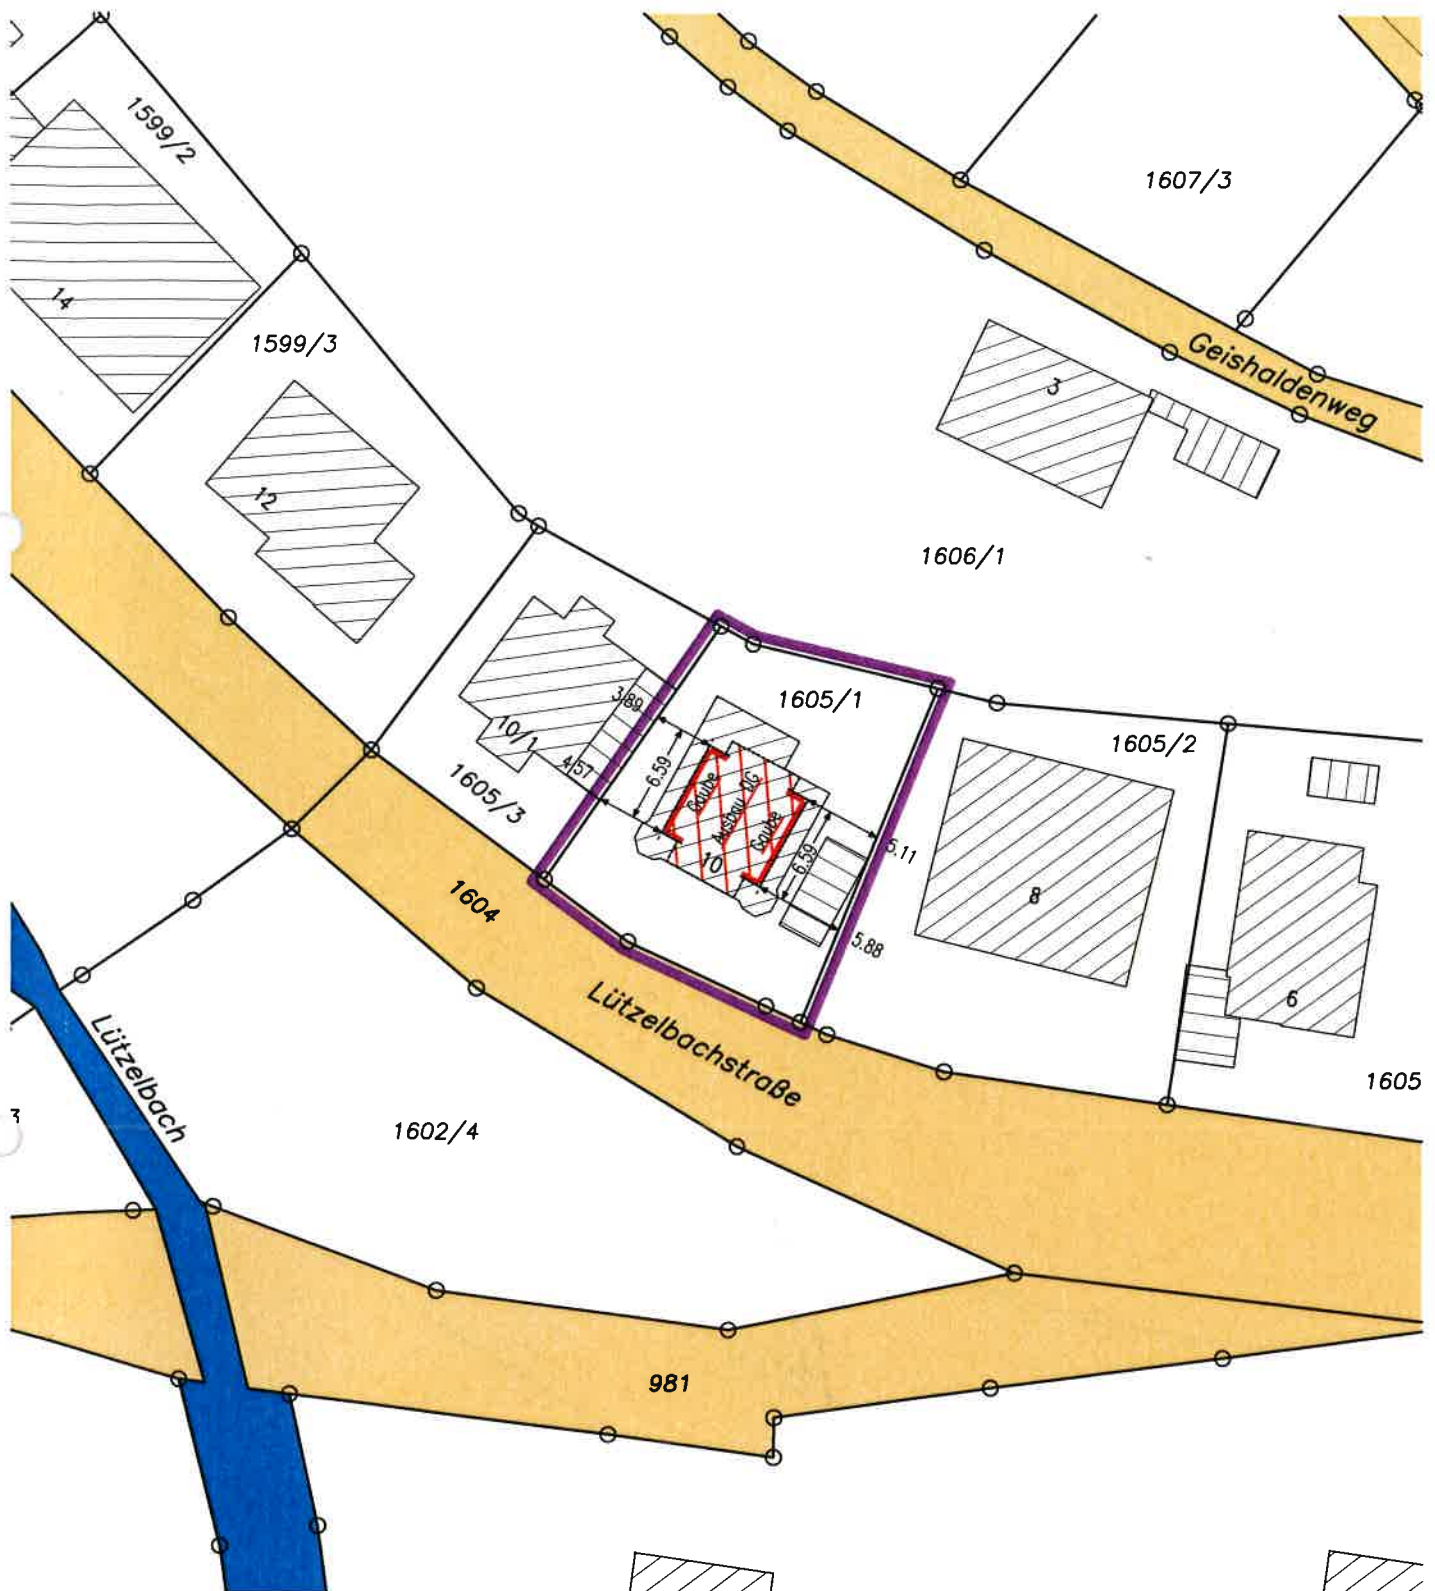

Die Übereinstimmung des zeichn. Teils mit dem Auszug aus dem
Liegenschaftskatasters und die vollständige Einzeichnung
nach §4(4) LBO VVO wird bestätigt.

Maßstab 1:500

Höhen im Neuen System

2021-087-00



Gefertigt:
Plochingen, 31.03.2022

vermessungsbüro
joachim sigmund

Am Markt 11, 73207 Plochingen

