


Landkreis: Esslingen  
Gemeinde: Reichenbach  
Gemarkung: Reichenbach

# LAGEPLAN

zeichnerischer Teil zum Bauantrag  
§4 LBO VVO

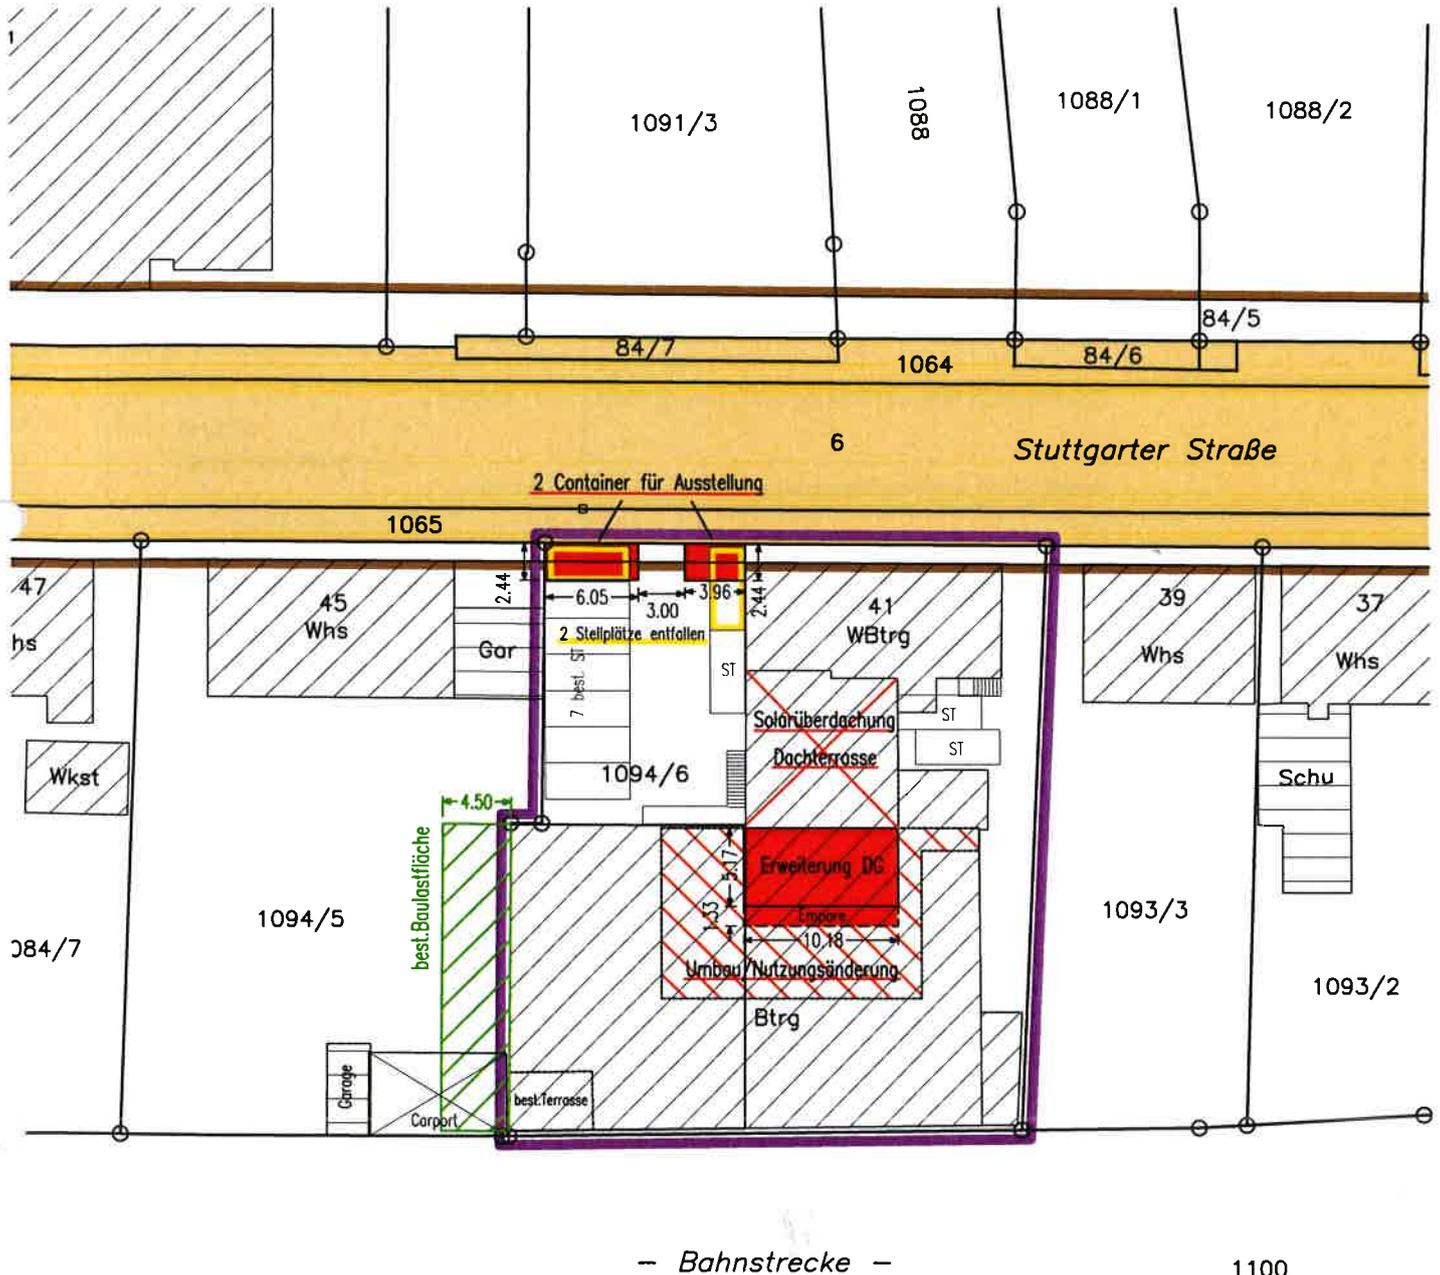

Die Übereinstimmung des zeichn. Teils mit dem Auszug aus dem Liegenschaftskataster und die vollständige Einzeichnung nach §4(4) LBOVVO wird bestätigt.

**Maßstab 1:500**  
Höhen im Neuen System  
2017-016-00



Gefertigt:  
Plochingen, 08.08.2022  
vermessungsbüro  
joachim sigmund

Am Markt 11, 73207 Plochingen

