


Landkreis Esslingen

LAGEPLAN

Gemeinde Reichenbach/Fils

Gemarkung Reichenbach

Zeichnerischer Teil
zum Bauantrag (§4 LBOVVO)

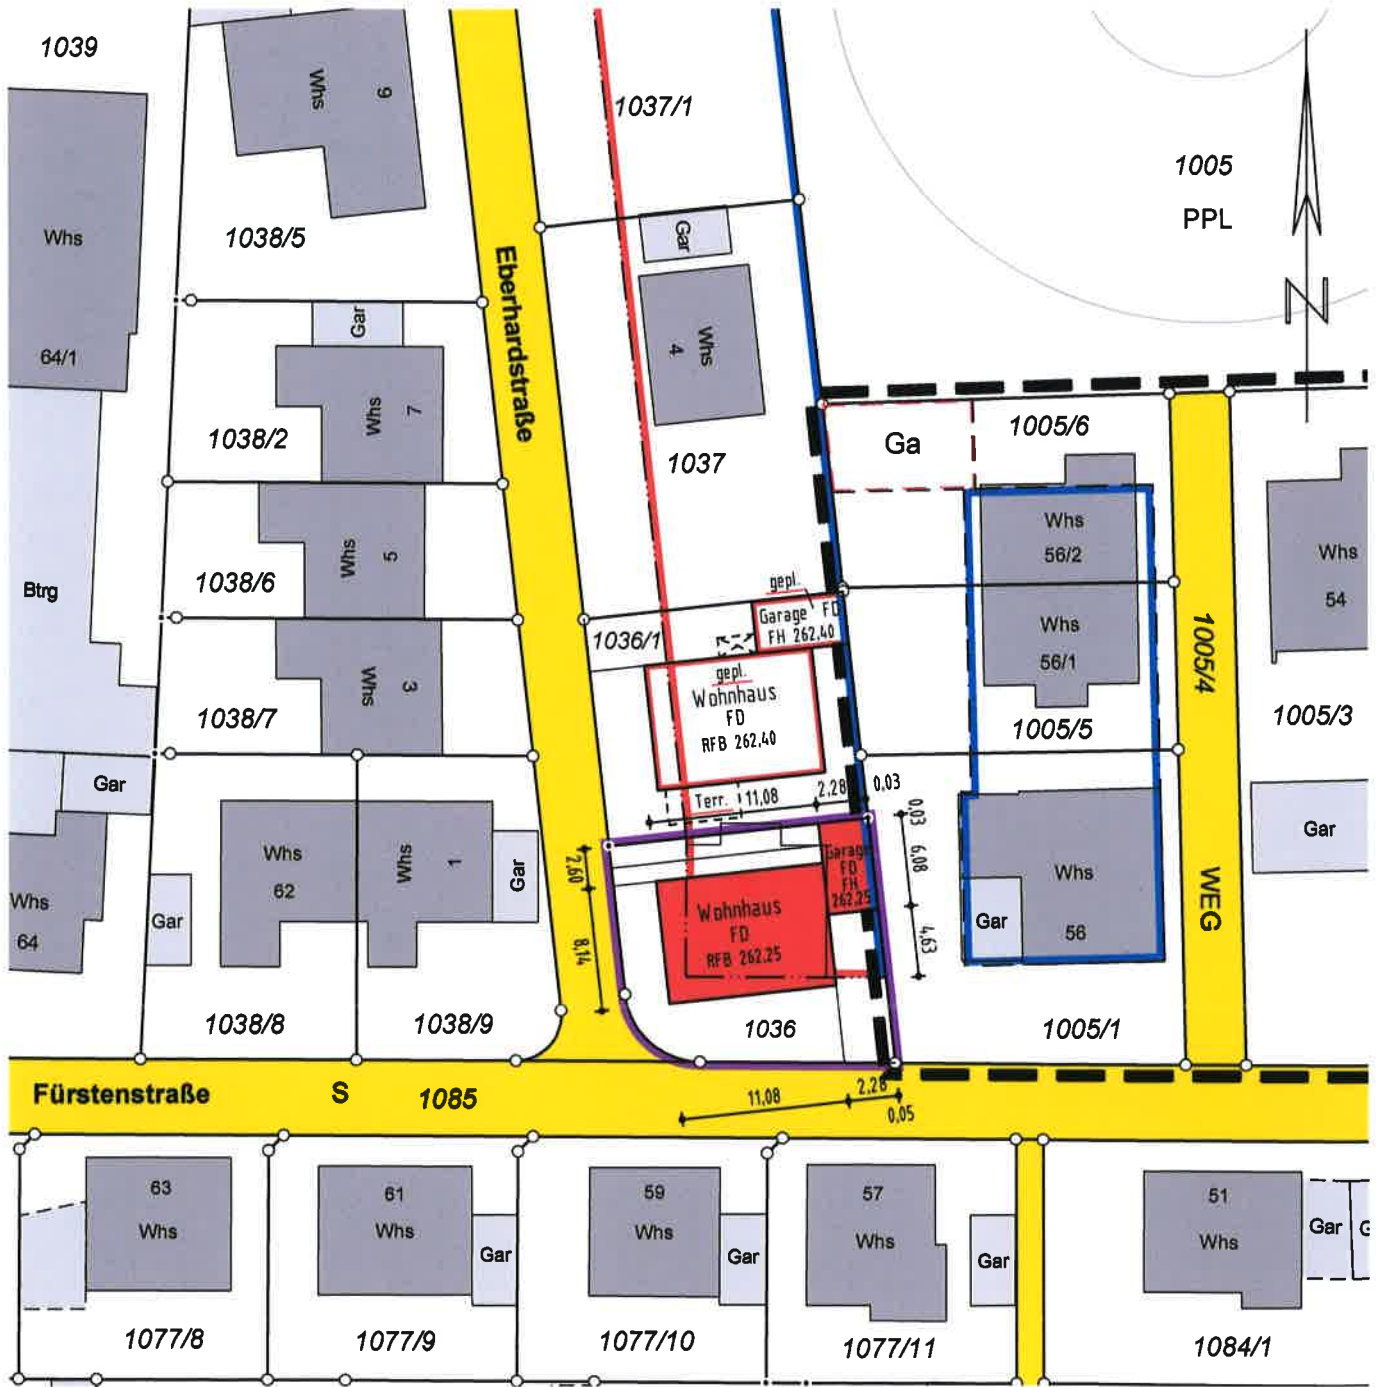

11. April 2022

Vorhandene Versorgungsleitungen im Baugrundstück sind nicht dargestellt

Di. Streicher
 DIPL. ING. SIEGFRIED STREICHER
 DIPL. ING. VIOLA STREICHER
 ÖFFENTL. BEST. VERM.-INGENIEURE
 STRICKERSTRASSE 1
 72622 NÜRTINGEN
 TELEFON 07022/39772 FAX 07022/36492
 E-Mail vermessung@buero-streicher.de

Maßstab 1:500

Höhen im neuen System