

LAGEPLAN

NORD
322

Kreis: Esslingen a.N.



Gemeinde:

Reichenbach a. d. Filz

Gemarkung:

TECKSTRASSE

← 1,02 %
- 138,0 -
800
O.W. x 66
281,80

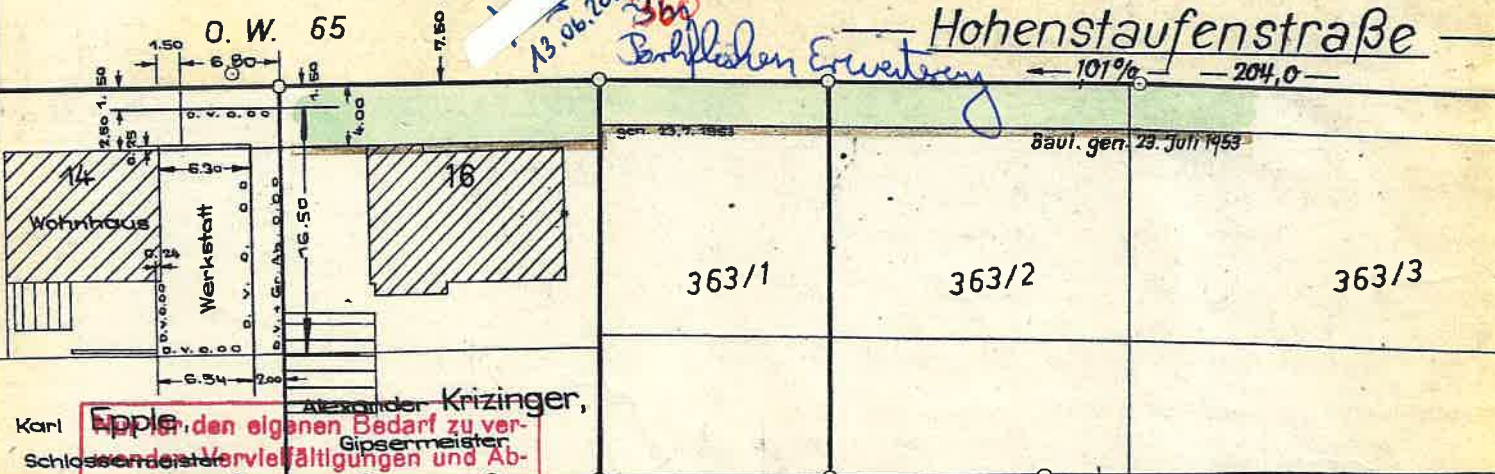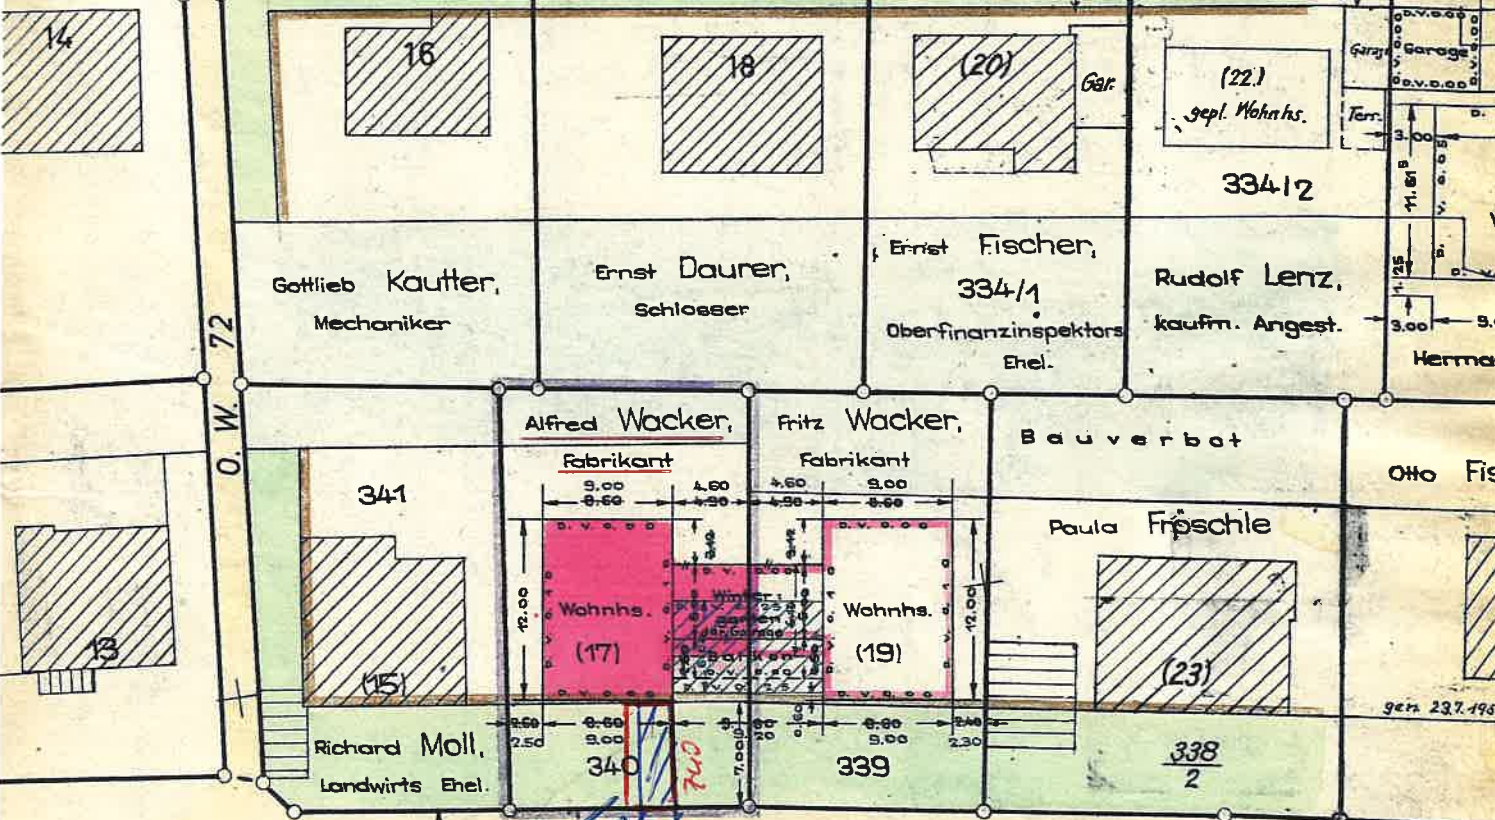

Epple, den eigenen Bedarf zu verwendenden Vervielfältigungen und Abzeichnungen auch in anderem Maßstab nicht gestattet. Urheberrecht dem Vermessungsamt Plochingen vorbehalten.

Blau geändert:
Plochingen, 6. Juli 1961
Vermessungsamt

Gefertigt und beurkundet:
Plochingen, 5. Sep. 1960
Vermessungsamt

Mann

Lageplan v. 13.06.22, M 1:500

Maßstab: 1:500

50 Meter