


Kreis Esslingen
 Gemeinde Reichenbach/Fils
 Gemarkung Reichenbach

Lageplan

Zeichnerischer Teil
 zum Bauantrag
 (§4 LBOVVO)

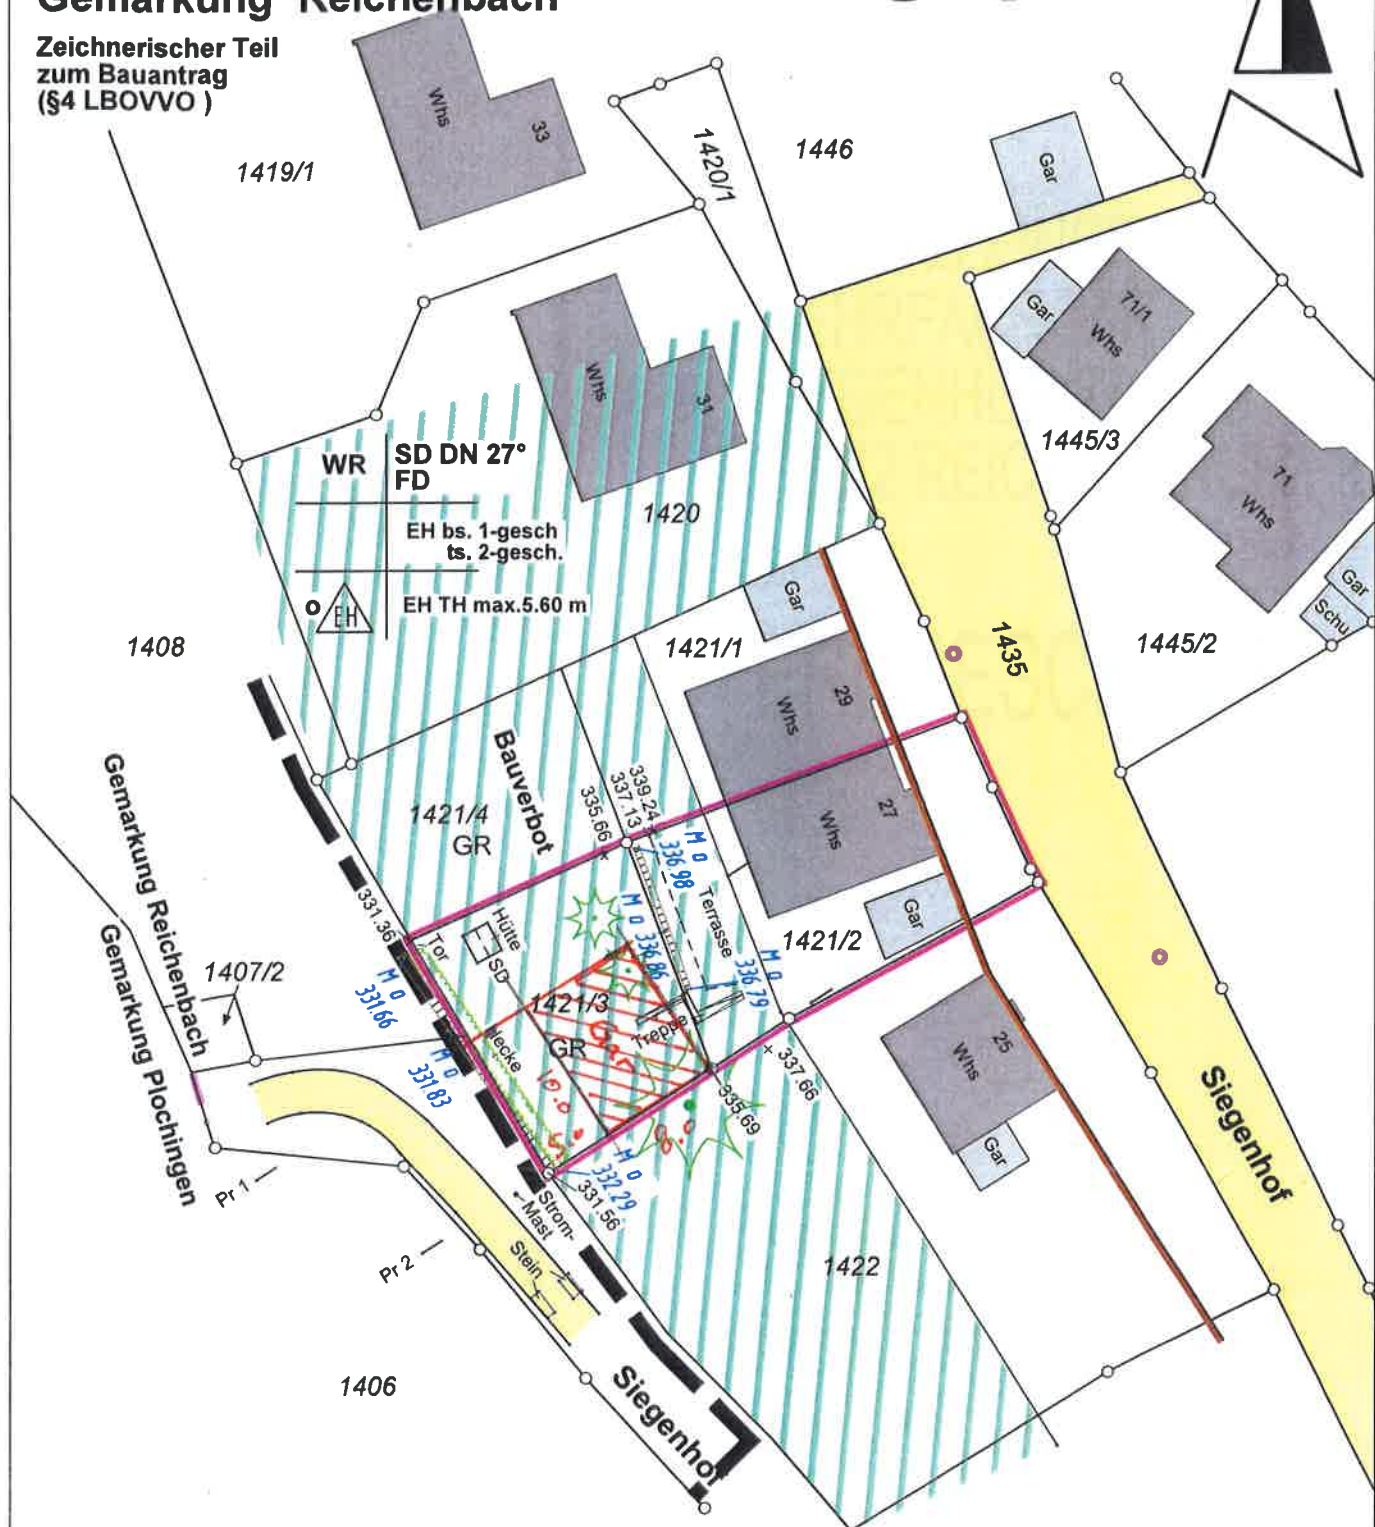

HÖHEN im NEUEN System



Maßstab 1:500

Unterirdische Leitungen
 und Versorgungsanlagen
 sind nicht dargestellt

Rechberghausen, den 01. 06. 2022
 Vermessungsbüro

MAYER & JAHN

Lorcher Str. 47, 73098 Rechberghausen
 Tel.: 07161 / 52647 Fax: 07161 / 51937
 E-Mail: info@mayer-jahn.de
 www.mayer-jahn.de