



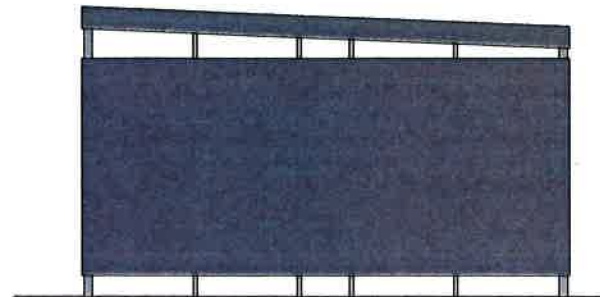

Ansicht Nord (Eingang)



Ansicht Ost

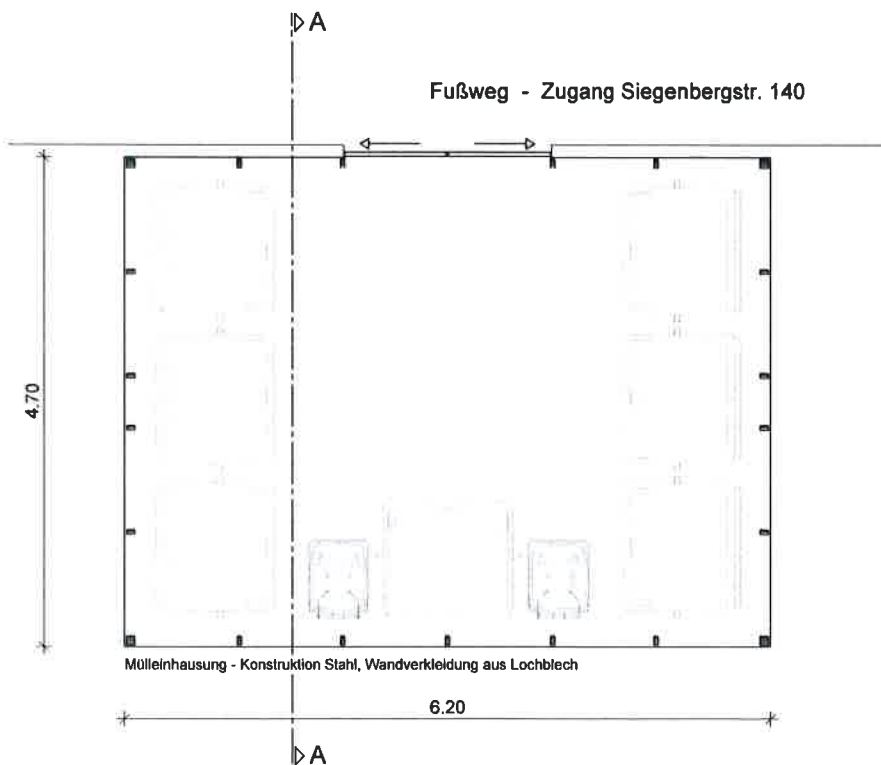

Grundriss



Schnitt A-A

Bauvorhaben	
Errichtung Mülleinhausung	
Baugrundstück	
Siegenbergstr. 140, Reichenbach a.d.F. Flst. 1560	
Bauherr:	
WEG Siegenbergstr. 140	
73262 Reichenbach a.d.F.	
Planer	Unterschrift
Büro für Bauwesen THOMAS SEYFERLE Dipl.-Ing. (FH) Dipl. Wirt.-Ing. (FH) Christleipstr. 14/1 70771 Leinfelden-Echterdingen Tel: (0711) 78 23 910-11 Fax: (0711) 78 23 910-20 info@seyferle.de	
Planeinheit	
Grundriss / Schnitt A-A Ansichten	Erstellungsdatum: 06.07.2022
	Erstellt durch: SFS
	Maßstab 1:50