


Siegenbergstraße

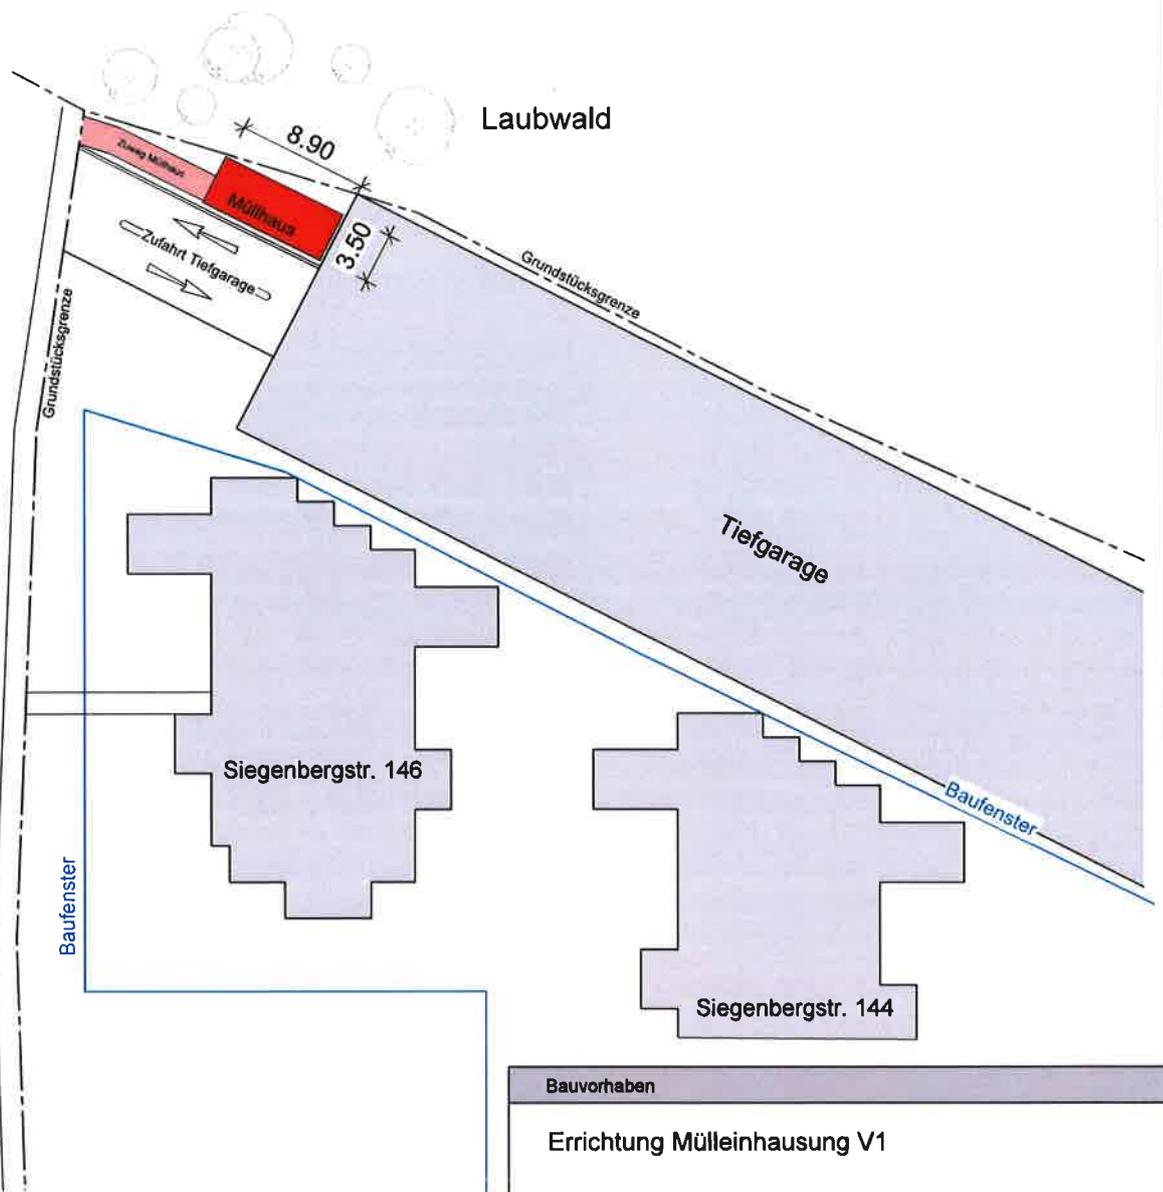

Standort der Mülleinhausung neben der Zufahrt zur Tiefgarage

Bauvorhaben	
Errichtung Mülleinhausung V1	
Baugrundstück	
Siegenbergstr. 146, Reichenbach a.d.F Flst. 1561/2	
Bauherr	
WEG Siegenbergstr. 146 73262 Reichenbach a.d.F	
Planer	Unterschrift
Büro für Bauwesen THOMAS SEYFERLE Dipl.-Ing. (FH) Dipl. Wirt. Ing. (FH) Christophstr. 14/1 70771 Leinfelden-Echterdingen Tel. (0711) 78 23 919-11 Fax: (0711) 78 23 919-20 info@seyferle.de	
Planeinheit	
Lageplanskizze	Erstellungsdatum: 06.07.2022
	Erstellt durch: SFS
	Maßstab 1:500