


Landkreis: **Esslingen**
 Gemeinde: **Reichenbach an der Fils**
 Gemarkung: **Reichenbach**

LAGEPLAN

zeichnerischer Teil zum Bauantrag gemäß §4 LBOVVO

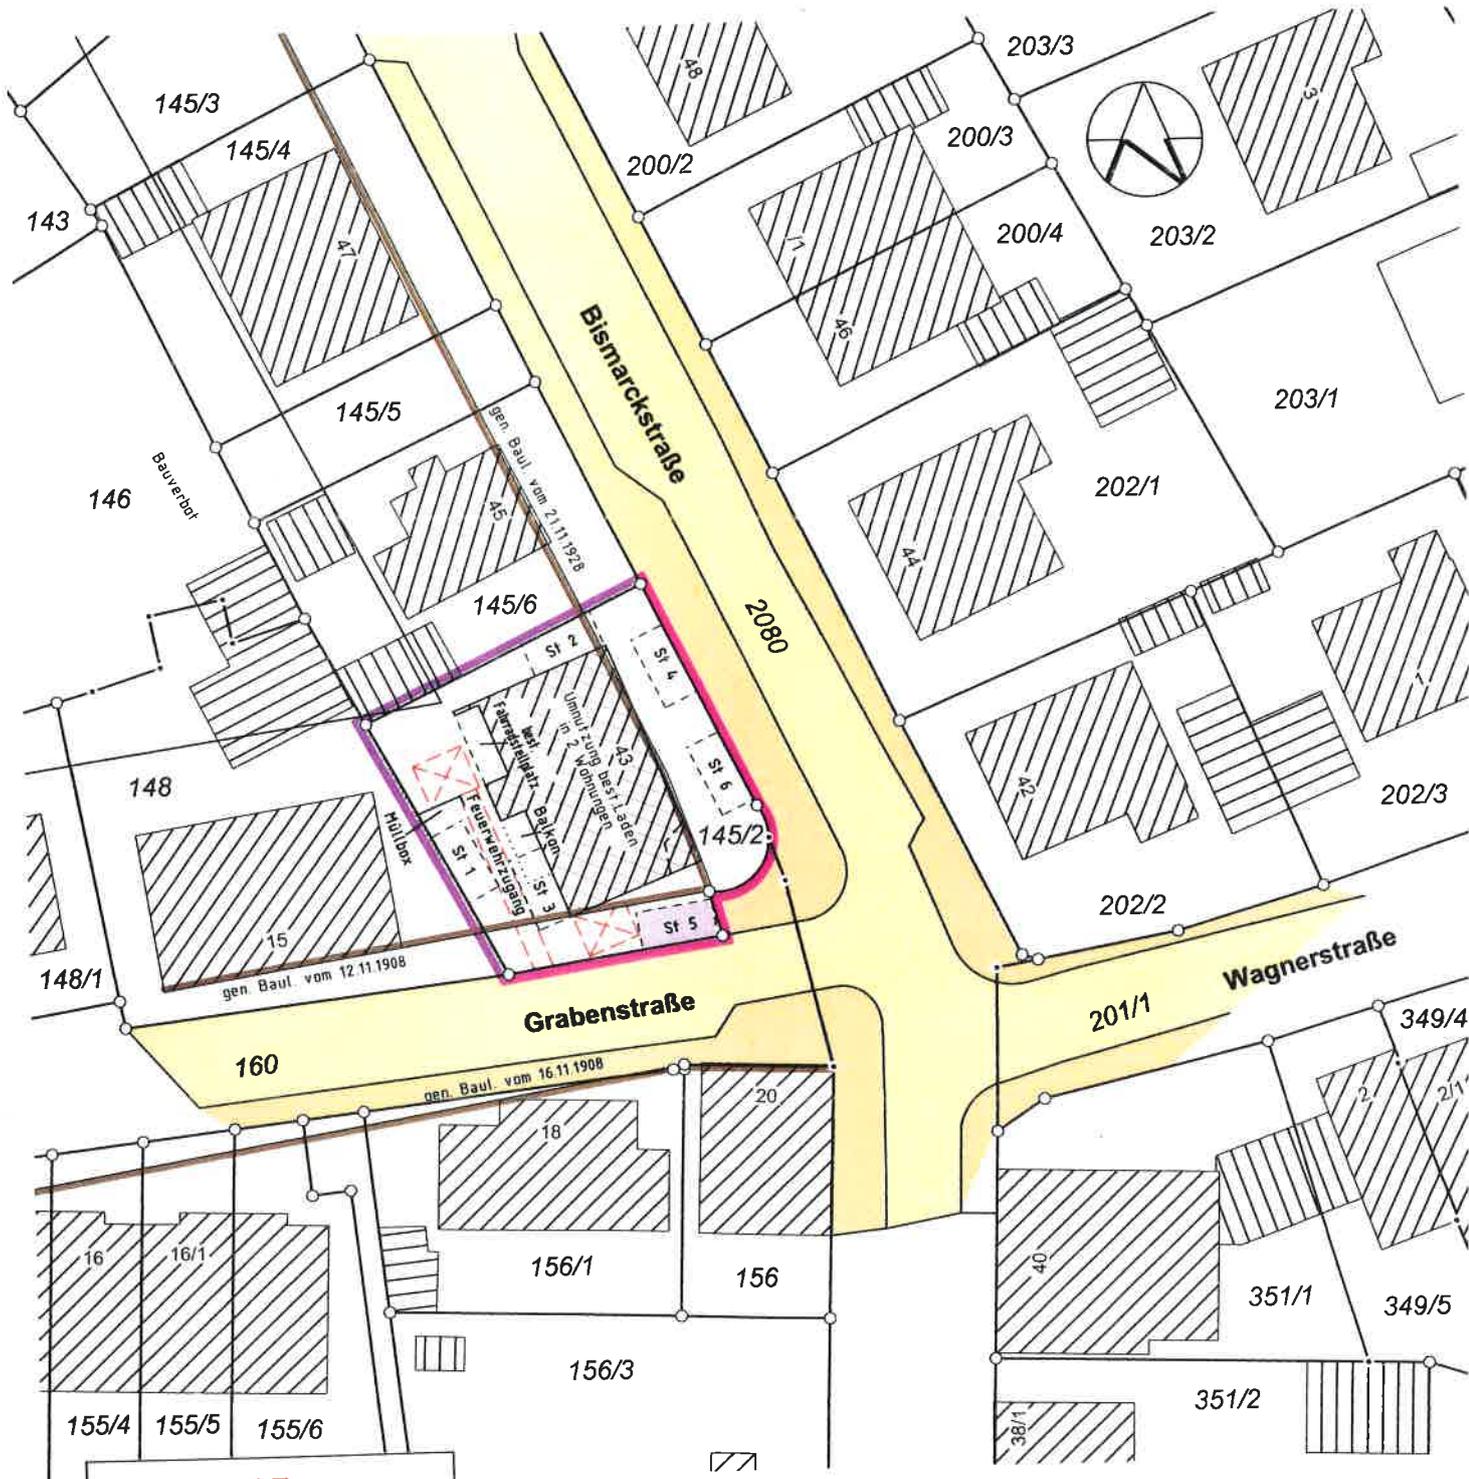

Legende: Stellfläche Feuerwehr

Maßstab 1:500



Leitungen im Baugrundstück sind nicht dargestellt.
 Eingeklammerte Höhenangaben wurden örtlich ermittelt und beziehen sich auf NN-Höhen.

Nürtingen, 13.07.2022



MELBER & METZGER
 VERMESSUNG · PLANUNG · GEOINFORMATION
 Schlesierstraße 84 · 72622 Nürtingen
 FON +49 (0) 7022 503 38-0 · FAX -50
 ingenieure@melber-metzger.de

Ehemals Ingenieurbüro Kuhn

Projektbezeichnung: 2022125-001