


Grundriss EG

Maßstab 1:100

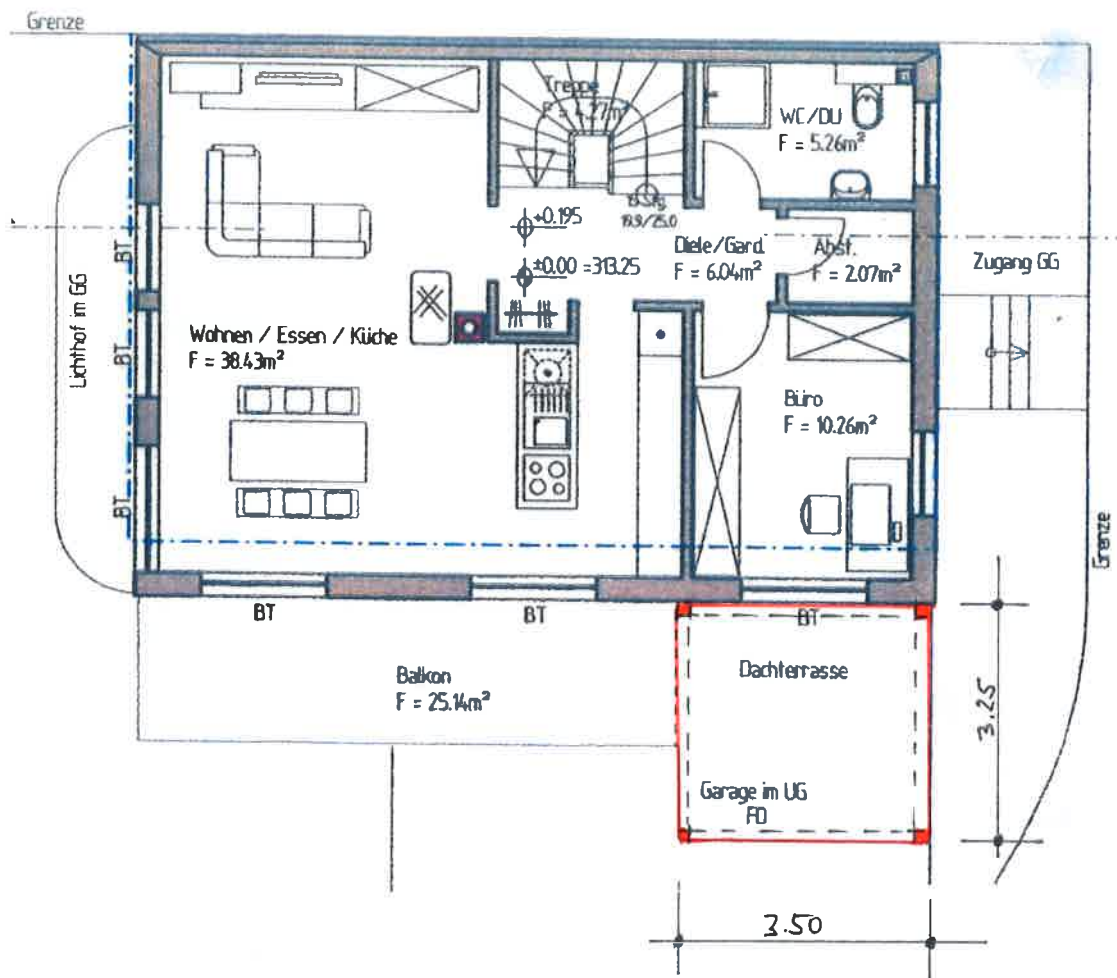

Jürgen Nacke
staatl. gepr. Bautechniker
o/o B&T Sanierungsgesellschaft mbH
Kirchheimer Straße 128
73265 Dettingen unter Teck
Tel: 07021-8655120
Der Planverfasser:

20.09.22

Datum