

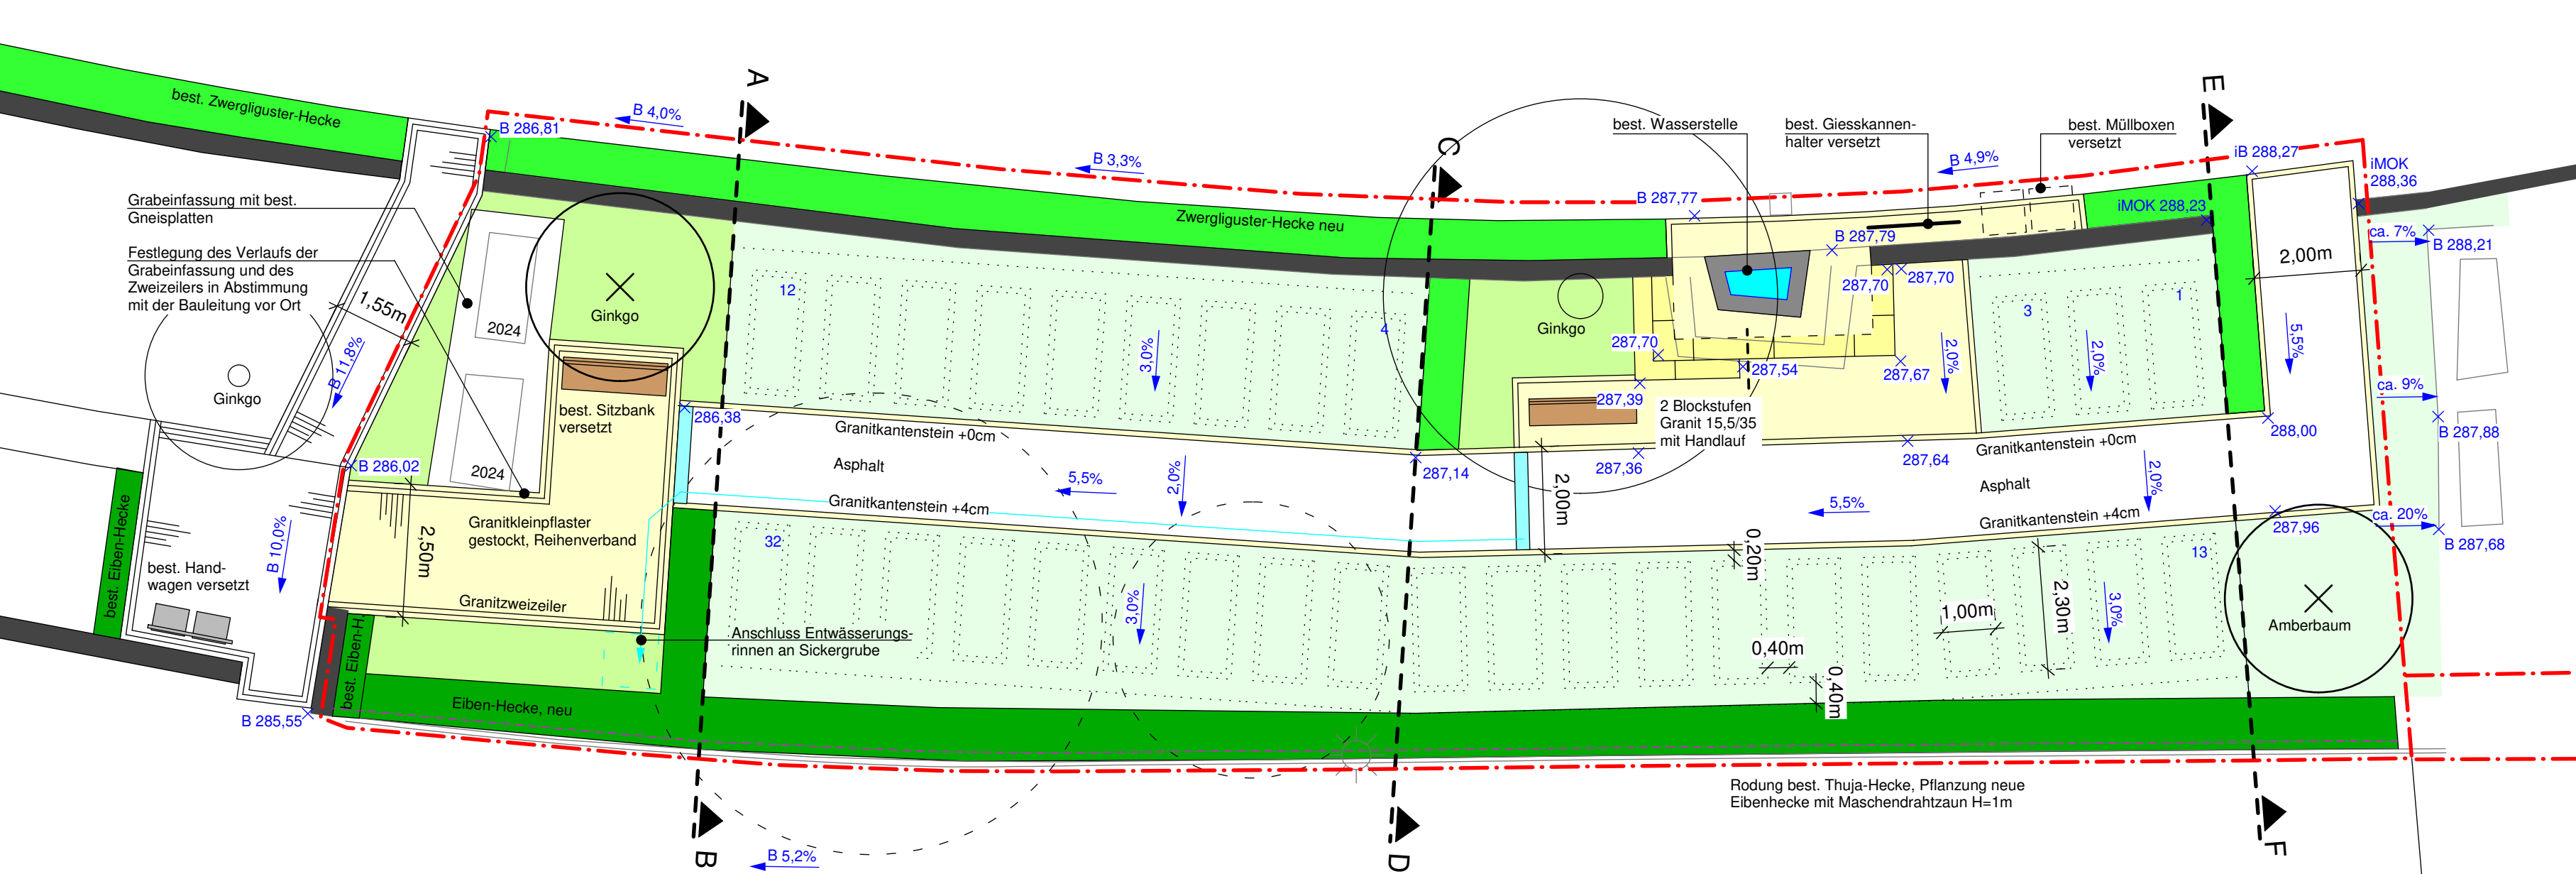


Schnitt A - B,
M 1:100

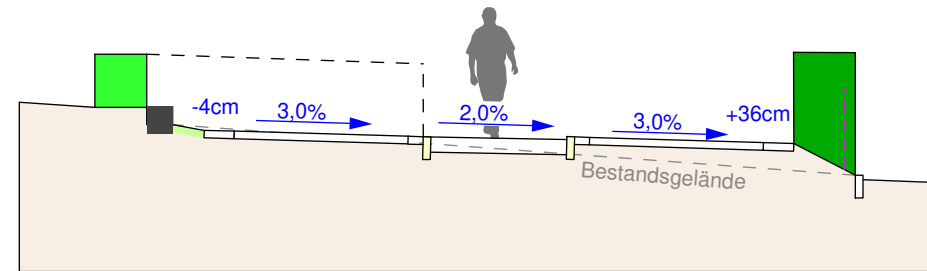


Schnitt C - D,
M 1:100

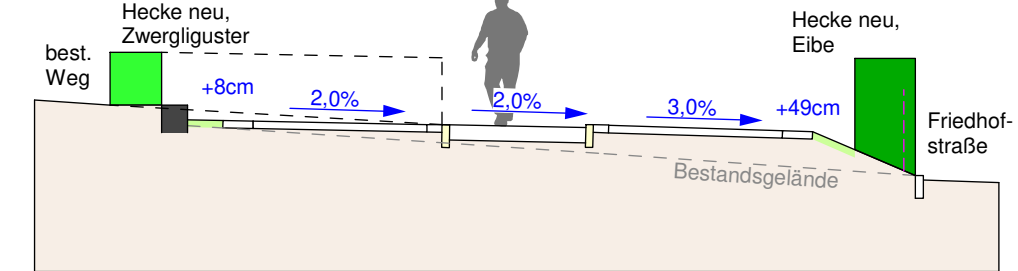

Schnitt E - F,
M 1:100

Zeichenerklärung Bestand

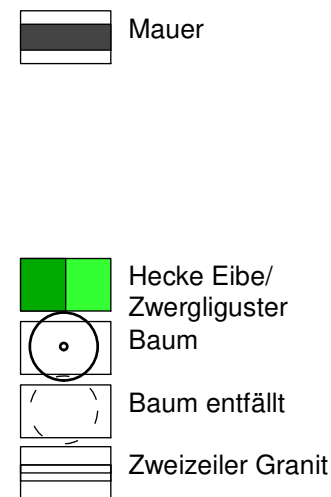

XB 280,45 Höhe

Planung




Luftbildausschnitt, ohne Maßstab



Modul 1
inkl. Rodung ca. 40m best. Thuja-Hecke, Neupflanzung Eibenhecke mit Maschendrahtzaun 1m hoch

Modul 2
Rodung ca. 60m best. Thuja-Hecke, Neupflanzung Eibenhecke mit Maschendrahtzaun 1m hoch

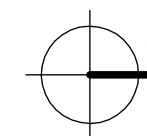

0 1 2 3 4 5m



Originalmaßstab M 1:100

Bauvorhaben	Friedhof Reichenbach an der Fils Reihenerdgräber
Bauherr	Gemeinde Reichenbach Ortsbauamt Hauptstraße 7, 73262 Reichenbach Tel. 07153 - 50 05 18 Fax 07153 - 95 70 21 16
Planungsphase	Entwurfsplanung
Plandarstellung	Lageplan
Datum 24.06.2022	2022_26/2022.06.24ak Friedhof Reichenbach, Reihenerdgräber
Maßstab	M 1:100
Auftragnehmer	Fischer + Partner Büro für Freiraumplanung und Landschaftsarchitektur Albstraße 31 73262 Reichenbach/Fils Tel. 07153 - 618929 Fax 618933