


Landkreis: Esslingen
 Gemeinde Reichenbach
 Gemarkung: Reichenbach

LAGEPLAN

zeichnerischer Teil zum Bauantrag
 §4 LBO VVO

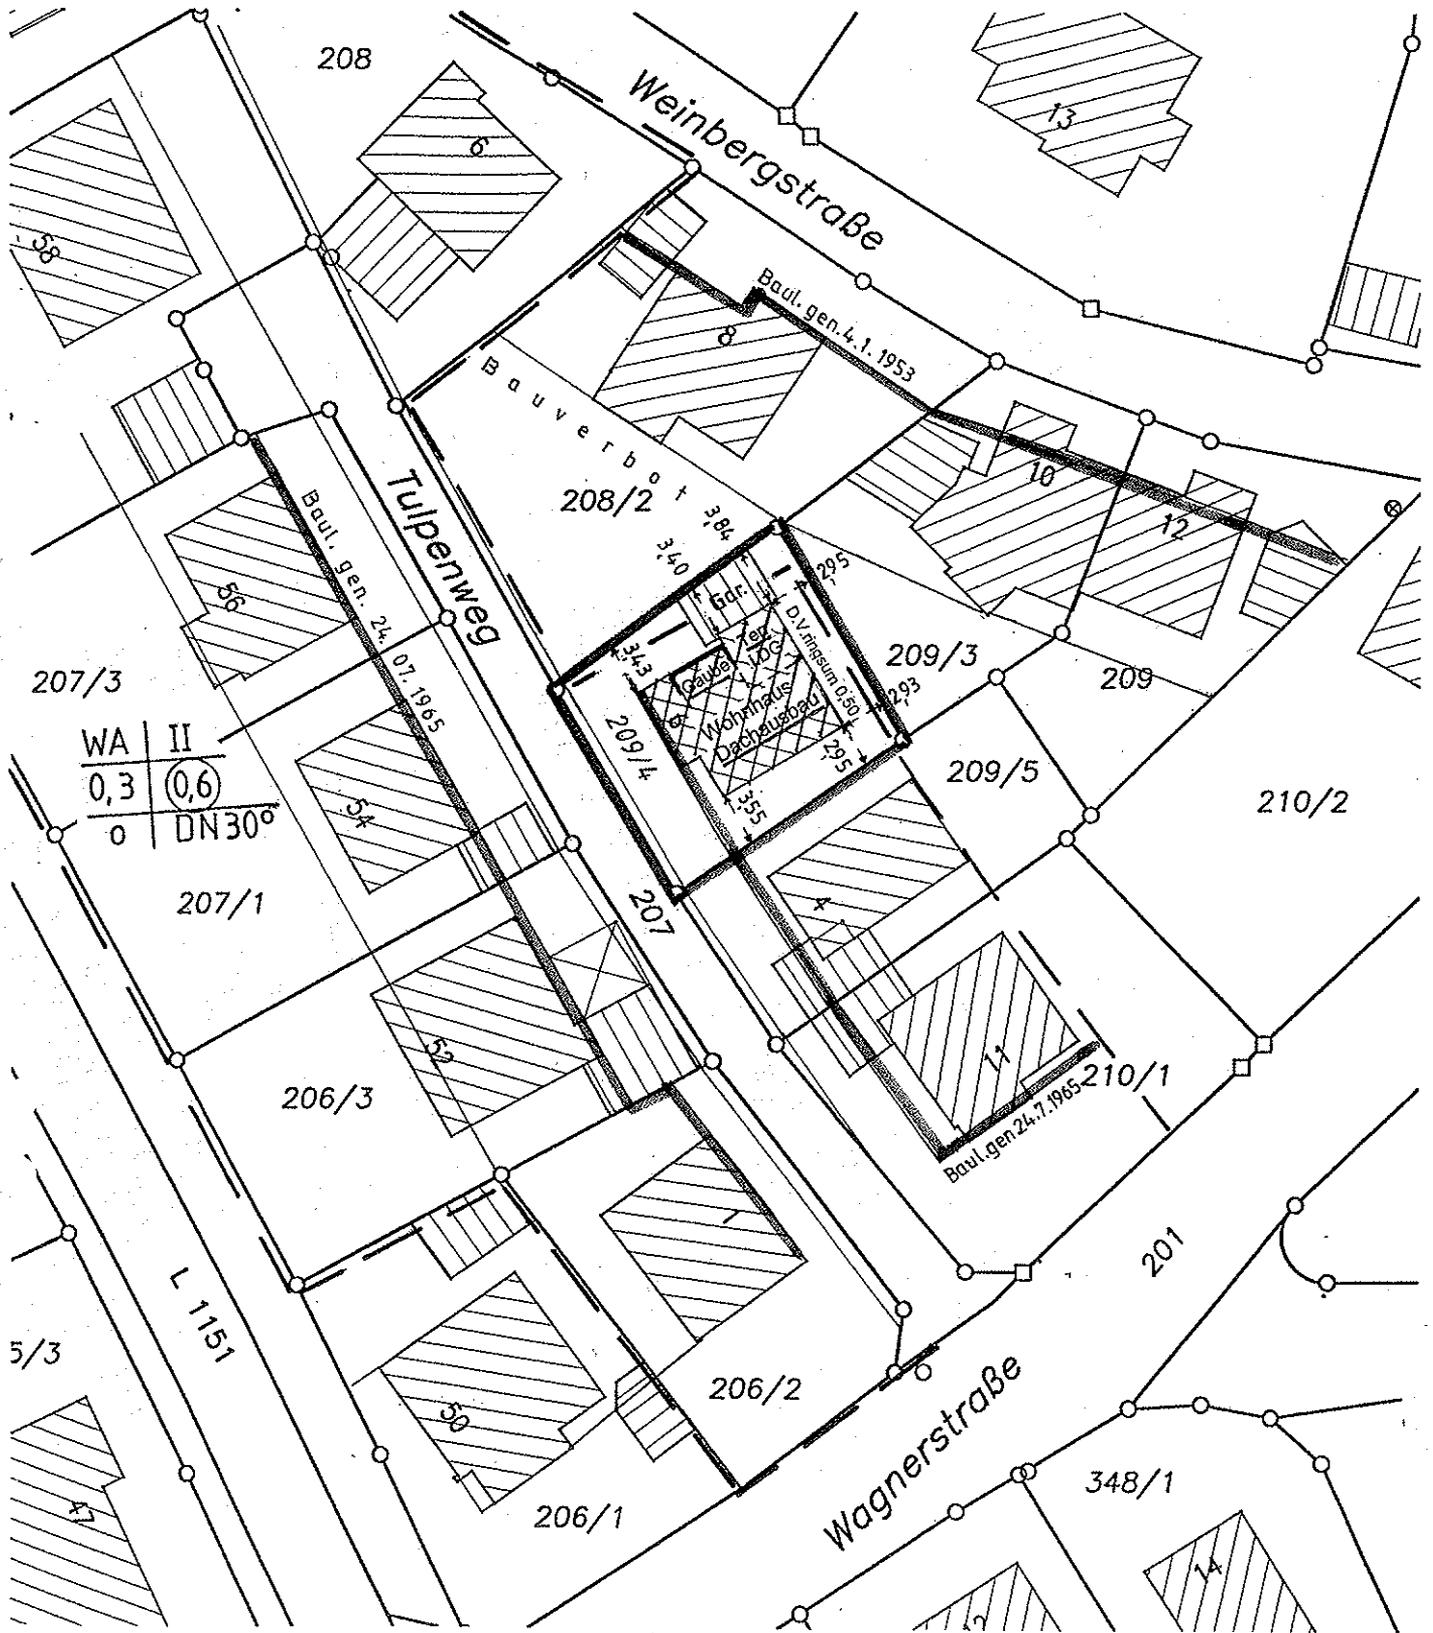

Maßstab 1:500

Höhen im Neuen System

270-110-00