


Ergänzung Forstweg Pfaffenreute  
nördlich des neuen Friedhofs  
in Reichenbach an der Fils

Ausführungsentwurf, 19. Juni 2023

Variante 1

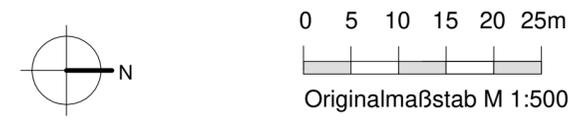

Bauvorhaben Ergänzung Forstweg Pfaffenreute  
nördlich des neuen Friedhofs  
in Reichenbach an der Fils




Bauherr Gemeinde Reichenbach  
Ortsbauamt  
Hauptstraße 7, 73262 Reichenbach  
Tel. 07153 - 50 05 18  
Fax 07153 - 95 70 21 16

Planungsphase Ausführungsentwurf  
Plandarstellung Lageplan, Variante 1

Datum 19.06.2023 2023\_03\_01/2023.06.19ak Ergänzung  
Forstweg Pfaffenreute nördlich des  
neuen Friedhof in Reichenbach

Maßstab M 1:500

Auftragnehmer Fischer + Partner  
Büro für Freiraumplanung  
und Landschaftsarchitektur  
Albstraße 31  
73262 Reichenbach/Fils  
Tel. 07153 - 618929 Fax 618933

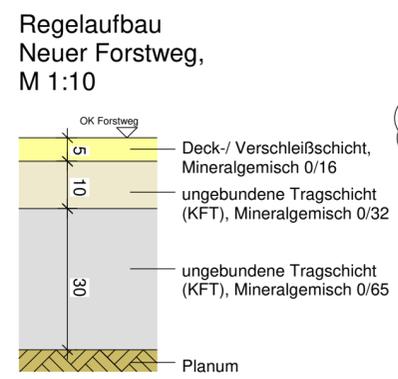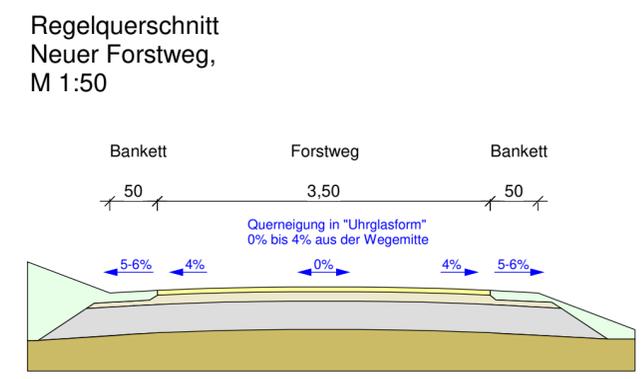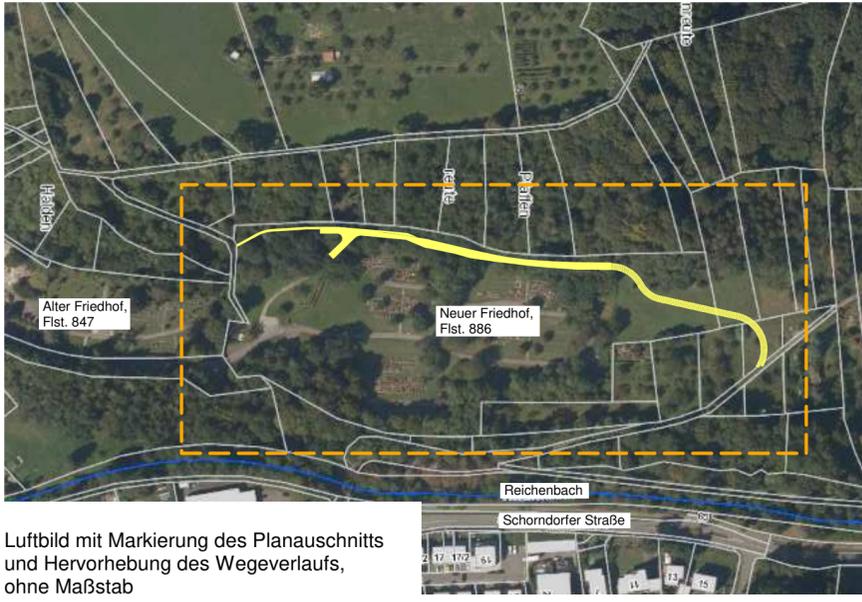

- Leitungsträger,  
nachrichtlich übernommen
- Strom, Mittelspannung, nach Auskunft der Netze BW vom 13.06.2023
  - Strom, Niederspannung/ Beleuchtung, nach Auskunft der Netze BW vom 13.06.2023
  - Gas, stillgelegt, nach Auskunft der Netze BW vom 13.06.2023
  - Wasser, DN150 GG, außer Betrieb, genaue Lage unbekannt, Schutzstreifen 4m ab Rohrachse, nach Auskunft der Landeswasserversorgung vom 14.06.2023