

Landkreis Esslingen


LAGEPLAN

Gemeinde Reichenbach a.d. Fils

Deckblatt

Gemarkung Reichenbach a.d. Fils

Zeichnerischer Teil
zum Bauantrag (§4 LBOVVO)

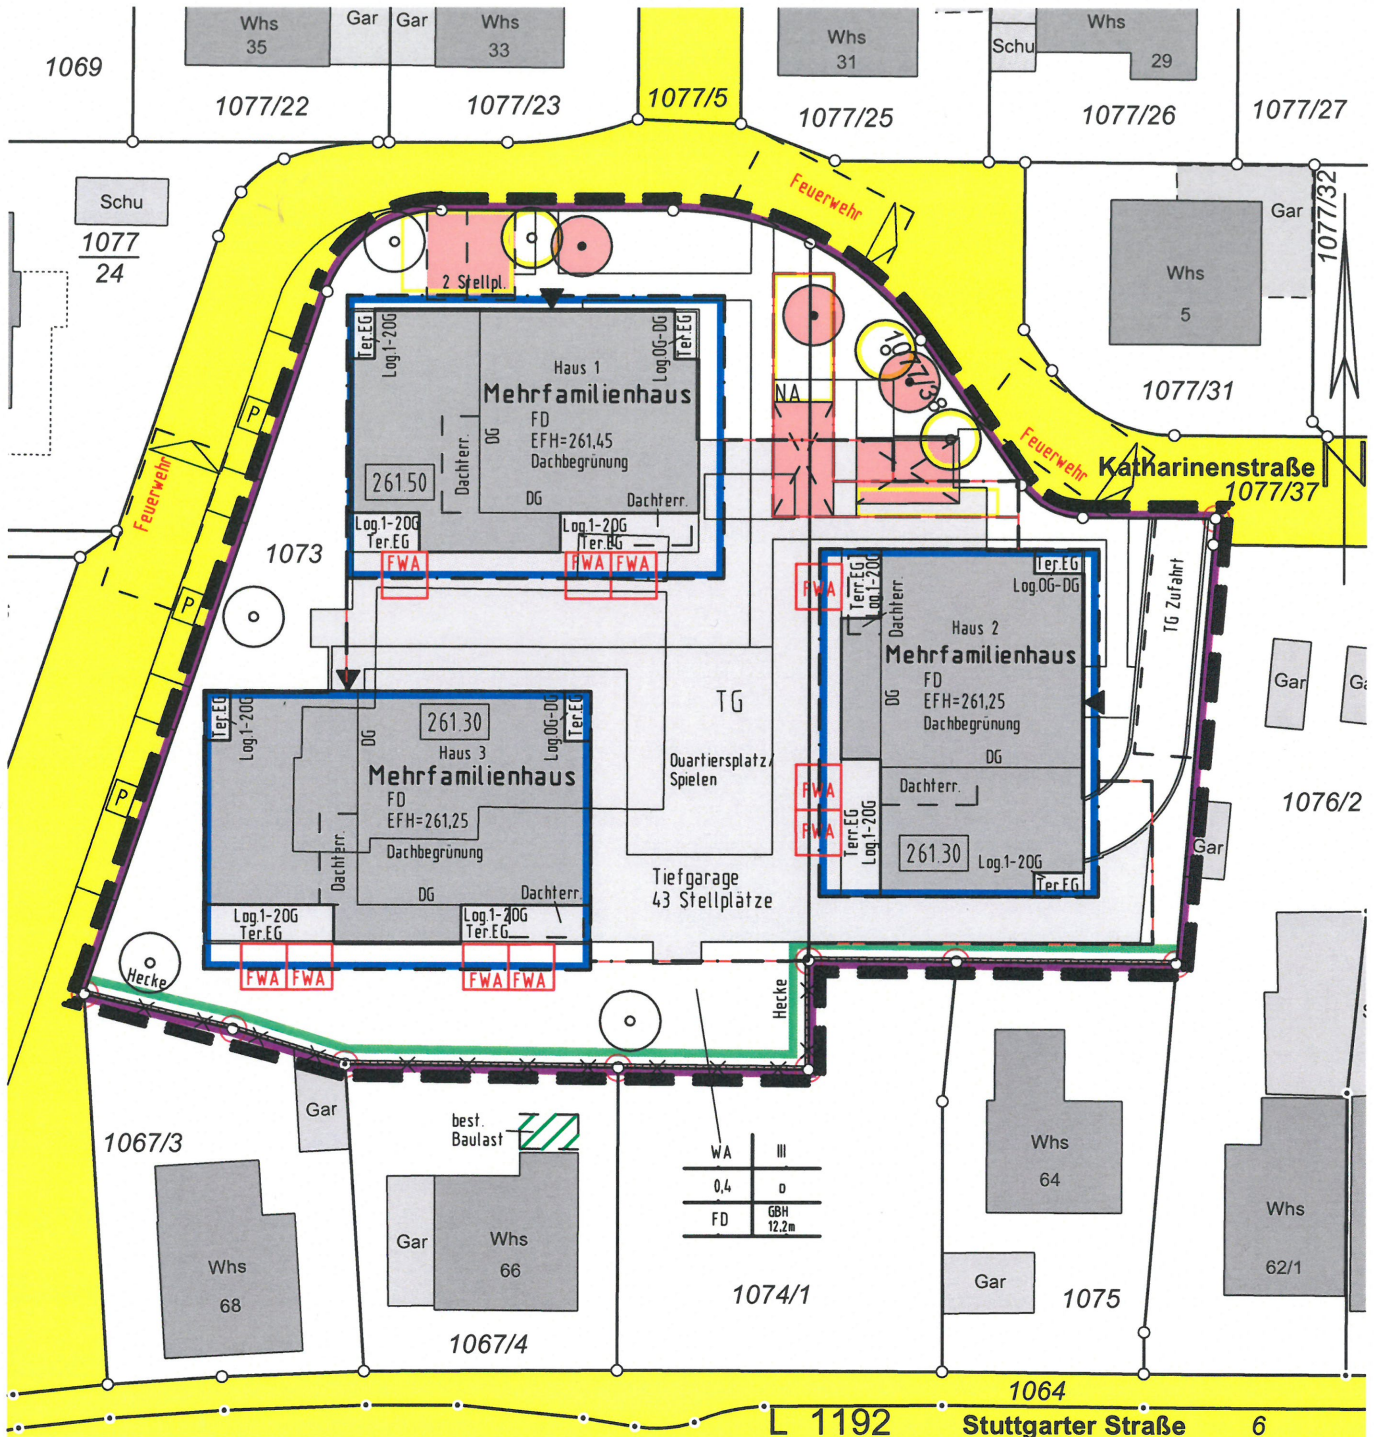

05.07.2023

Vorhandene Versorgungsleitungen im
Baugrundstück sind nicht dargestellt

DIPL. ING. SIEGFRIED STREICHER
DIPL. ING. VIOLA STREICHER
ÖFFENTL. BEST. VERM.-INGENIEURE
STRICKER STR. 1
7 2 6 2 2 N Ü R T I N G E N
TELEFON 07022/39772 FAX 07022/36492
E-Mail vermessung@buero-streicher.de

Maßstab 1:500

Höhen im alten/neuen System