

Landkreis Esslingen

Gemeinde Reichenbach a.d. Fils

Gemarkung Reichenbach a.d. Fils

LAGEPLAN

Deckblatt

Zeichnerischer Teil
zum Bauantrag (§4 LBOVVO)




Genehmigt

durch Urkunde des
Landratsamtes Esslingen

vom 25. NOV. 2021

39-01840/2020

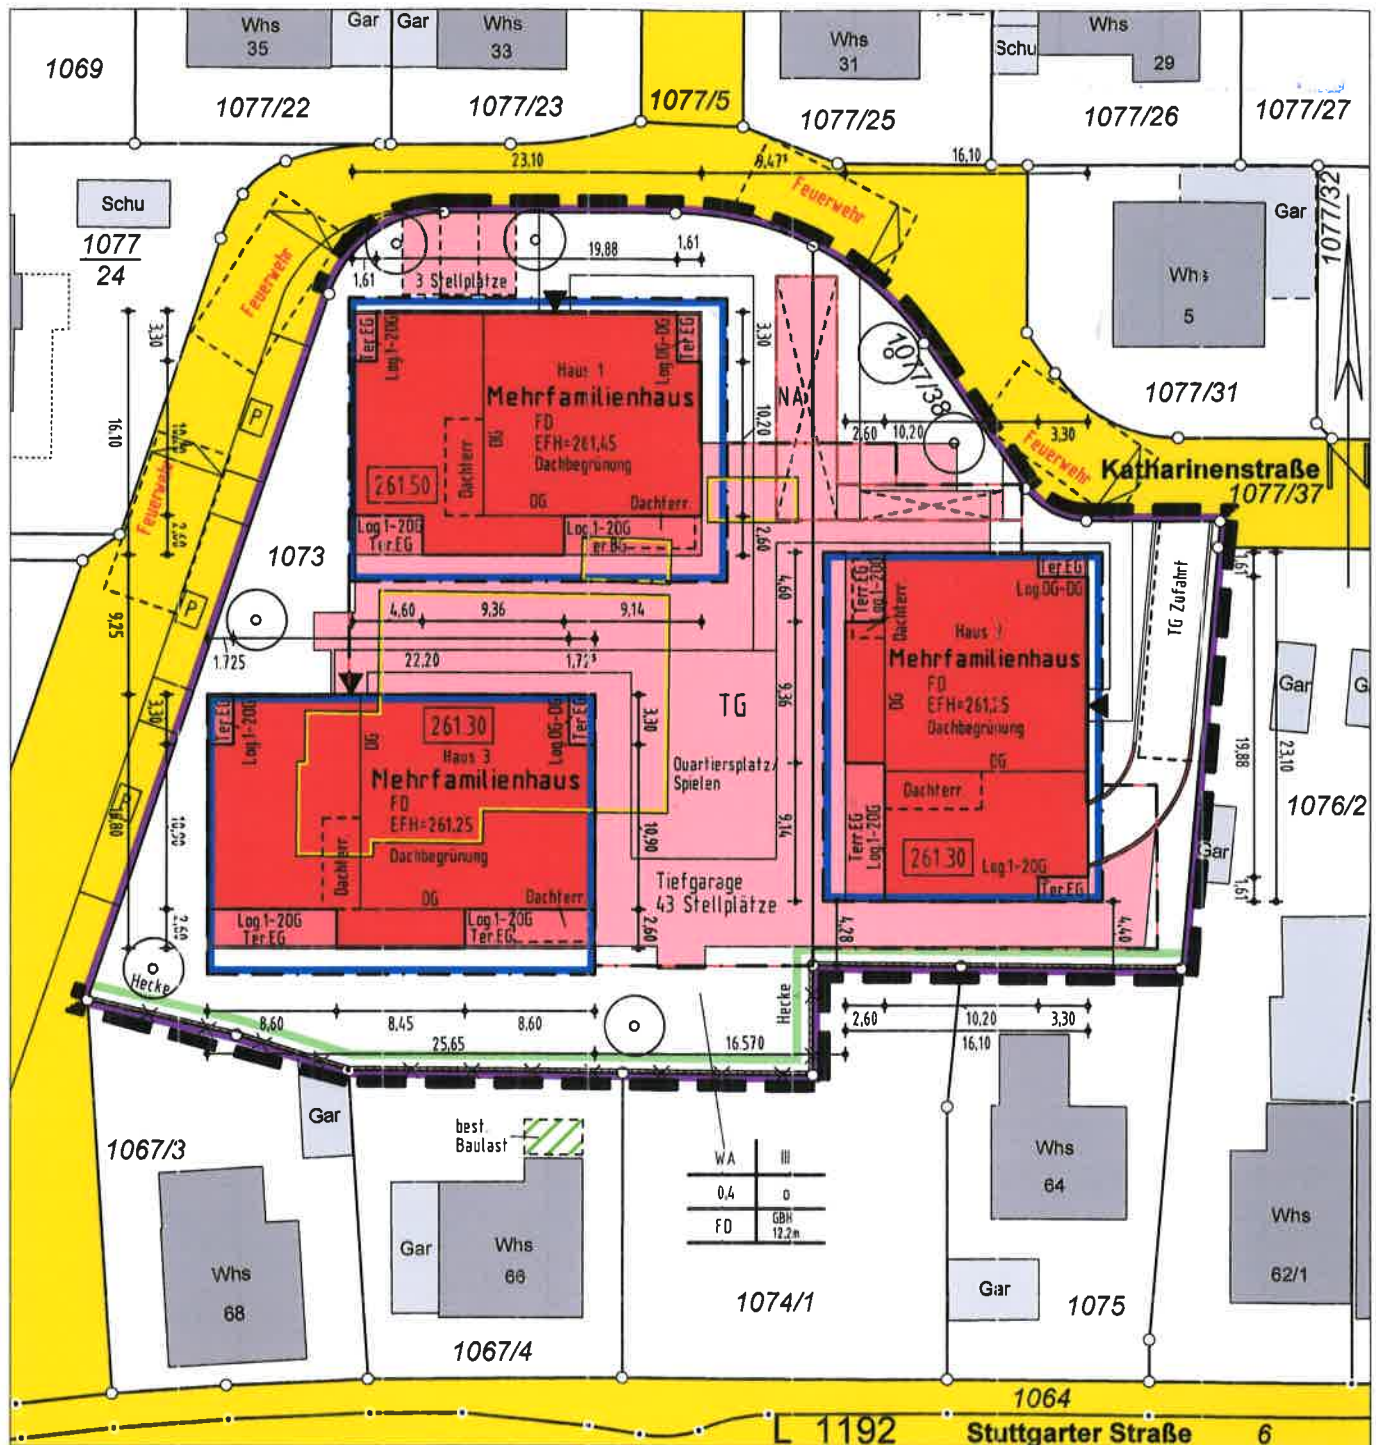

17.11.2021

Vorhandene Versorgungsleitungen im
Baugrundstück sind nicht dargestellt

DIPL. ING. SIEGFRED STREICHER
DIPL. ING. VIOLA STREICHER
ÖFFENTL. BEST. VERM.-INGENIEURE
STRICKER STR. 1
7 2 6 2 2 N Ü R T I N G E N
TELEFON 07022/39772 FAX 07022/36492
E-Mail vermessung@buero-streicher.de

Maßstab 1:500

Höhen im alten/neuen System