


reis : Esslingen  
 gemeinde : Reichenbach  
 emarkung :  
 eichenbach a.d. Fils

# LAGEPLAN

-zeichnerischer Teil zum Bauantrag-  
 § 4 LBO VVO


NORD

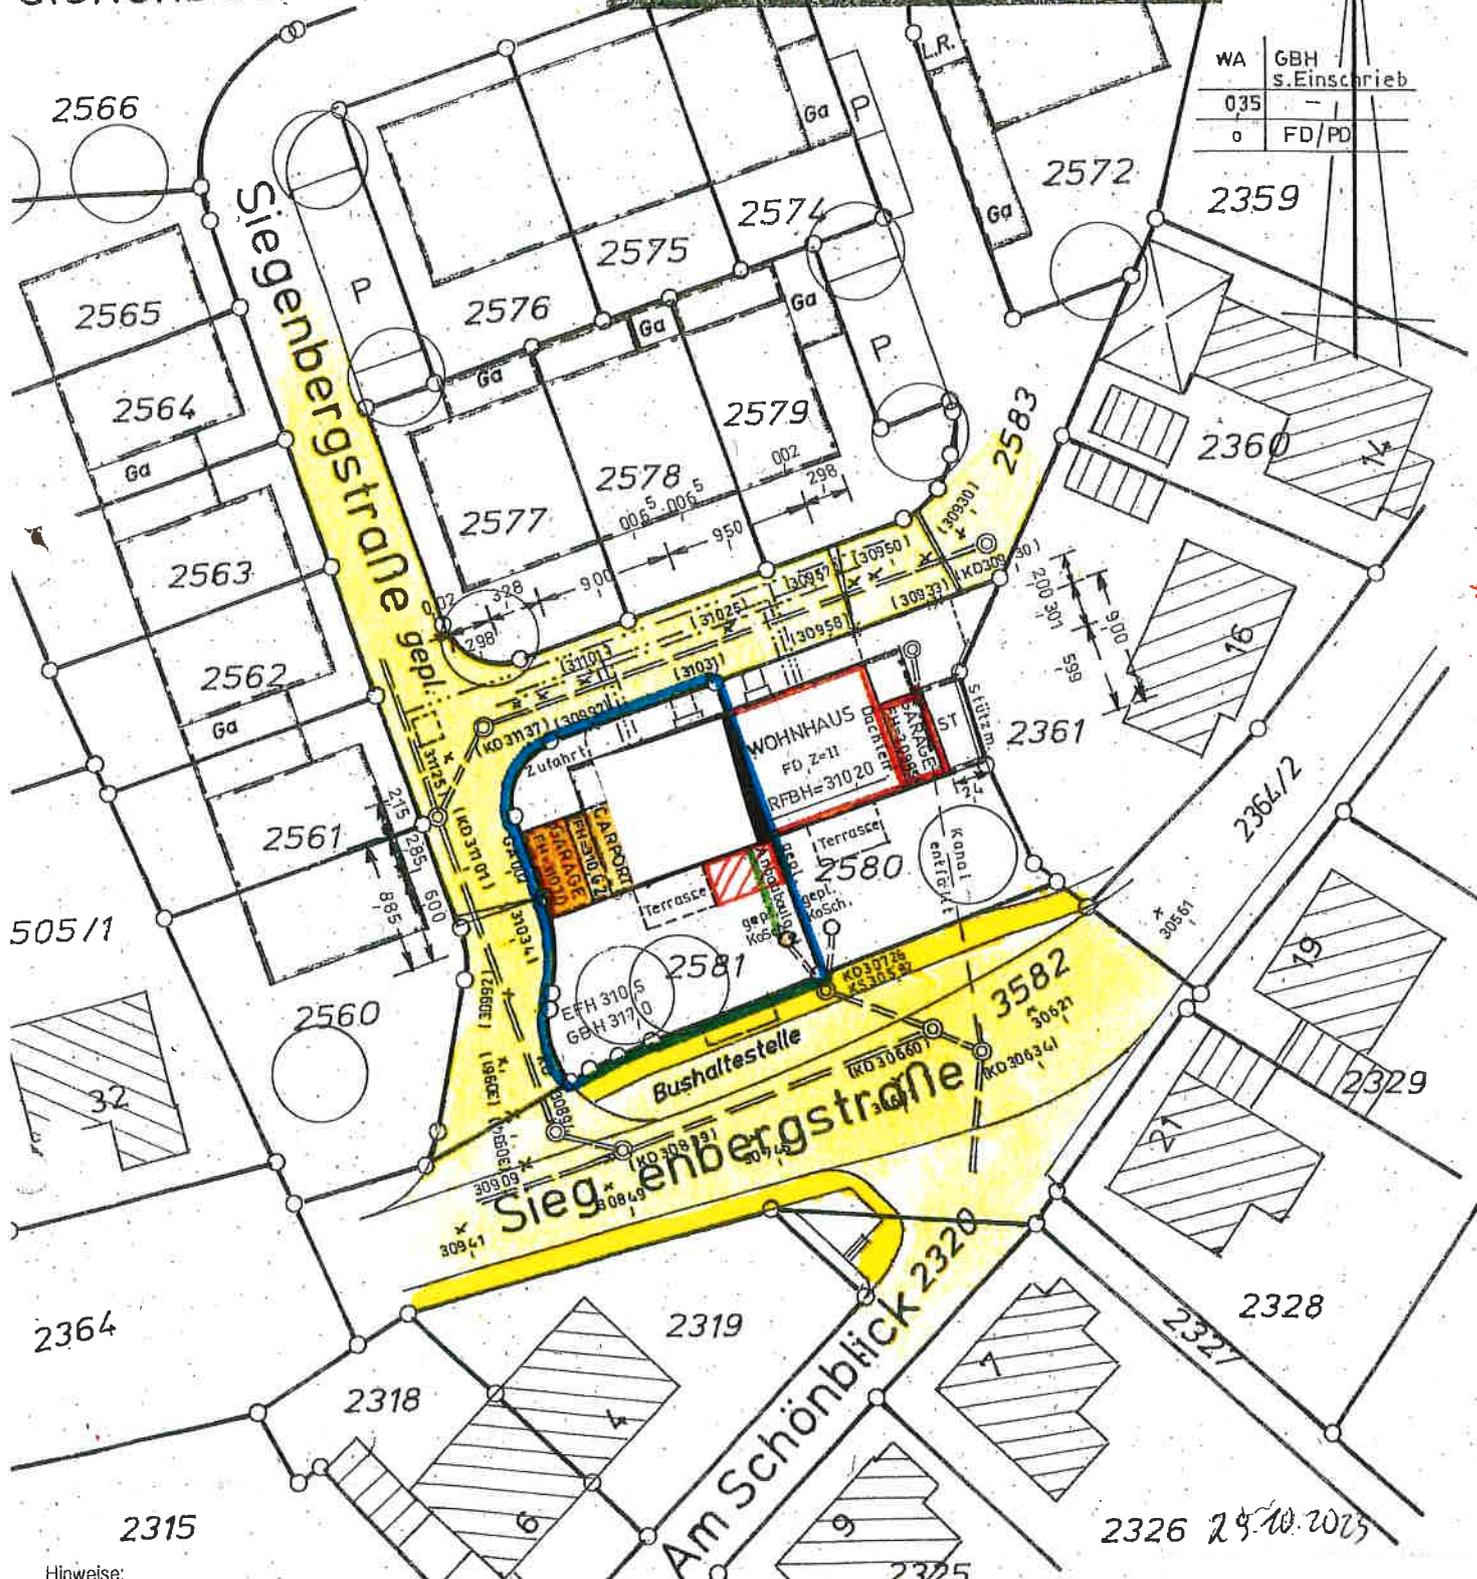

WA	GBH
035	s.Einscrieb
o	FD/PD

Terrassen erweiterung +  
 überdeckung

Hinweise:  
 Für die Darstellung und Vollständigkeit event. vorhandener ober- und unterirdischer Versorgungsleitungen wird keine Gewähr übernommen.  
 Die Lage der unterirdischen Versorgungsleitungen ist durch die ausführende Firma bei den zuständigen Stellen zu erfragen.  
 Darstellung entspricht dem Liegenschaftskataster, Abweichungen gegenüber dem Grundbuch sind möglich.  
 Maßänderungen sind dem Planfertiger mitzuteilen.

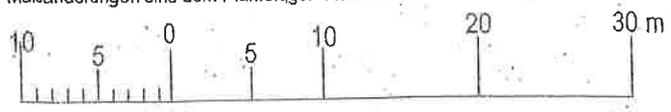

Maßstab 1:500

29.10.2025