


LAGEPLAN

zeichnerischer Teil zum Bauantrag

Kreis Esslingen - Gemeinde Reichenbach a.d. Filz



Mit CADDER geplant

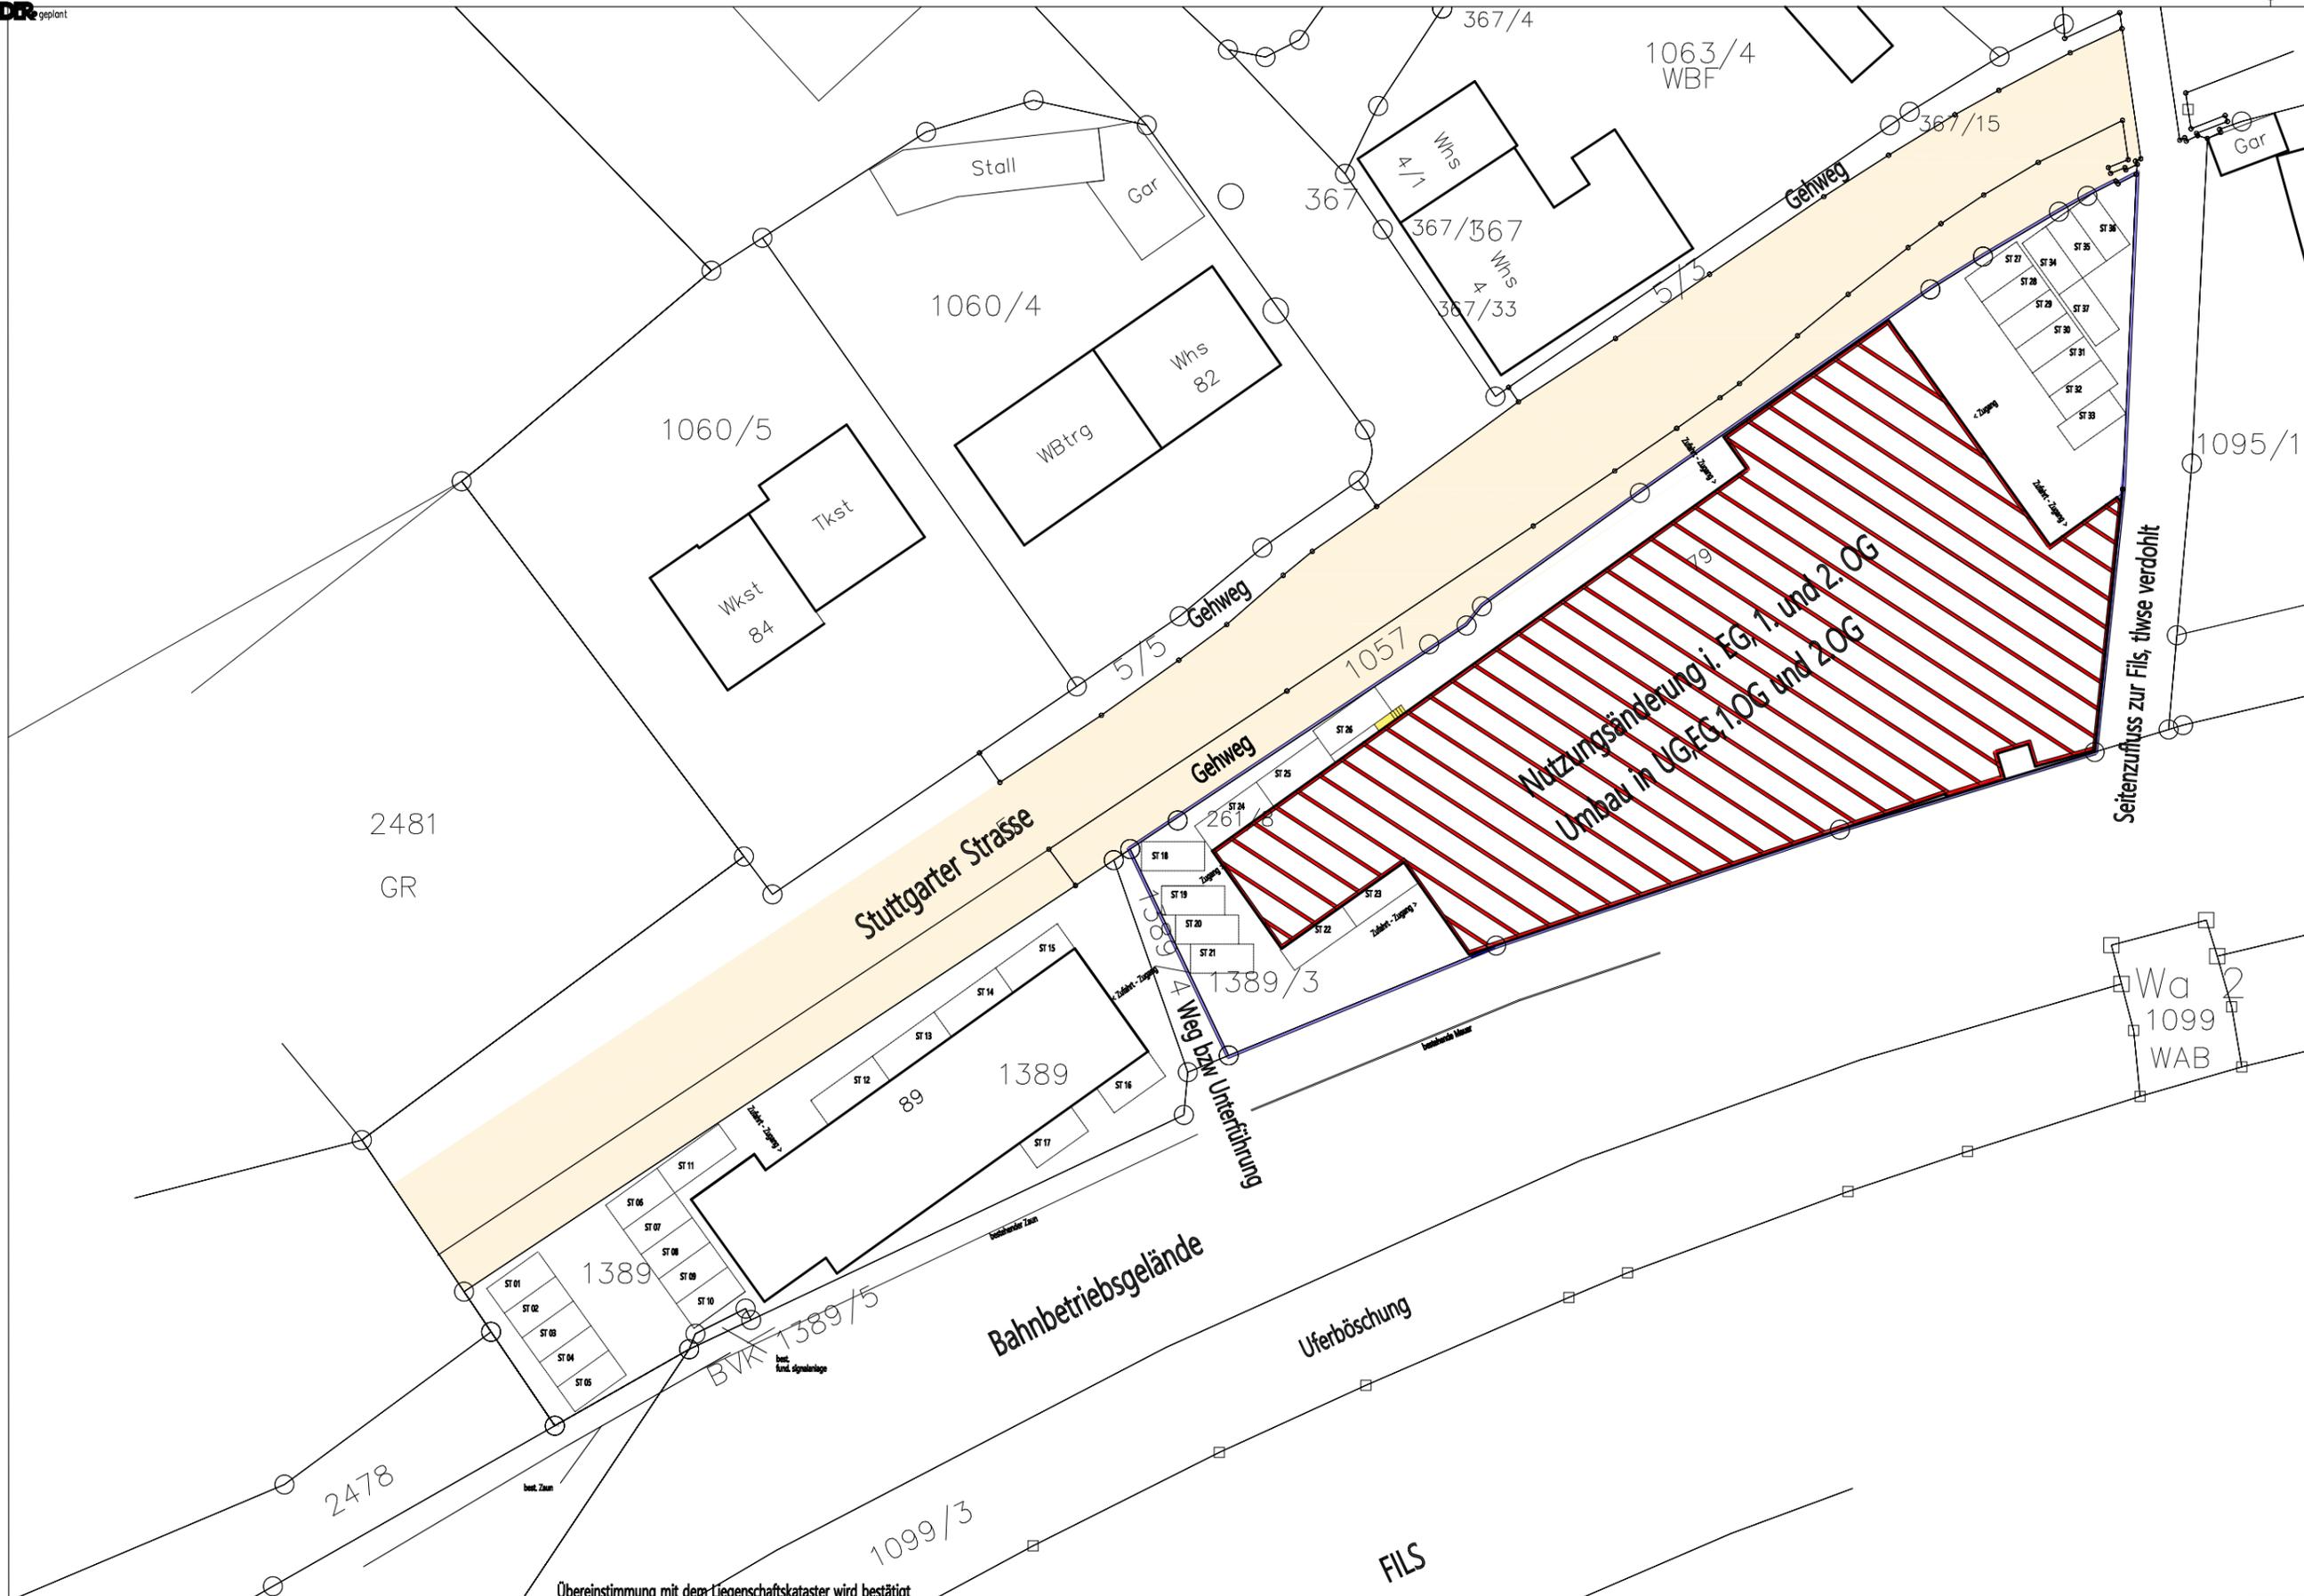

Übereinstimmung mit dem Liegenschaftskataster wird bestätigt

Maßstab 1:500

Dipl.-Ing. Kurt-Georg Häberle
Freier Architekt u. Energieberater
Dettinger Str. 146 - 73230 Kirchheim-Teck

gefertigt, Kirchheim unter Teck, den 13.11.2023