


Landkreis Esslingen  
 Gemeinde Reichenbach an der Fils  
 Gemarkung Reichenbach an der Fils

# LAGEPLAN

## Deckblatt

Zeichnerischer Teil  
 zum Bauantrag (§4 LBOVVO)

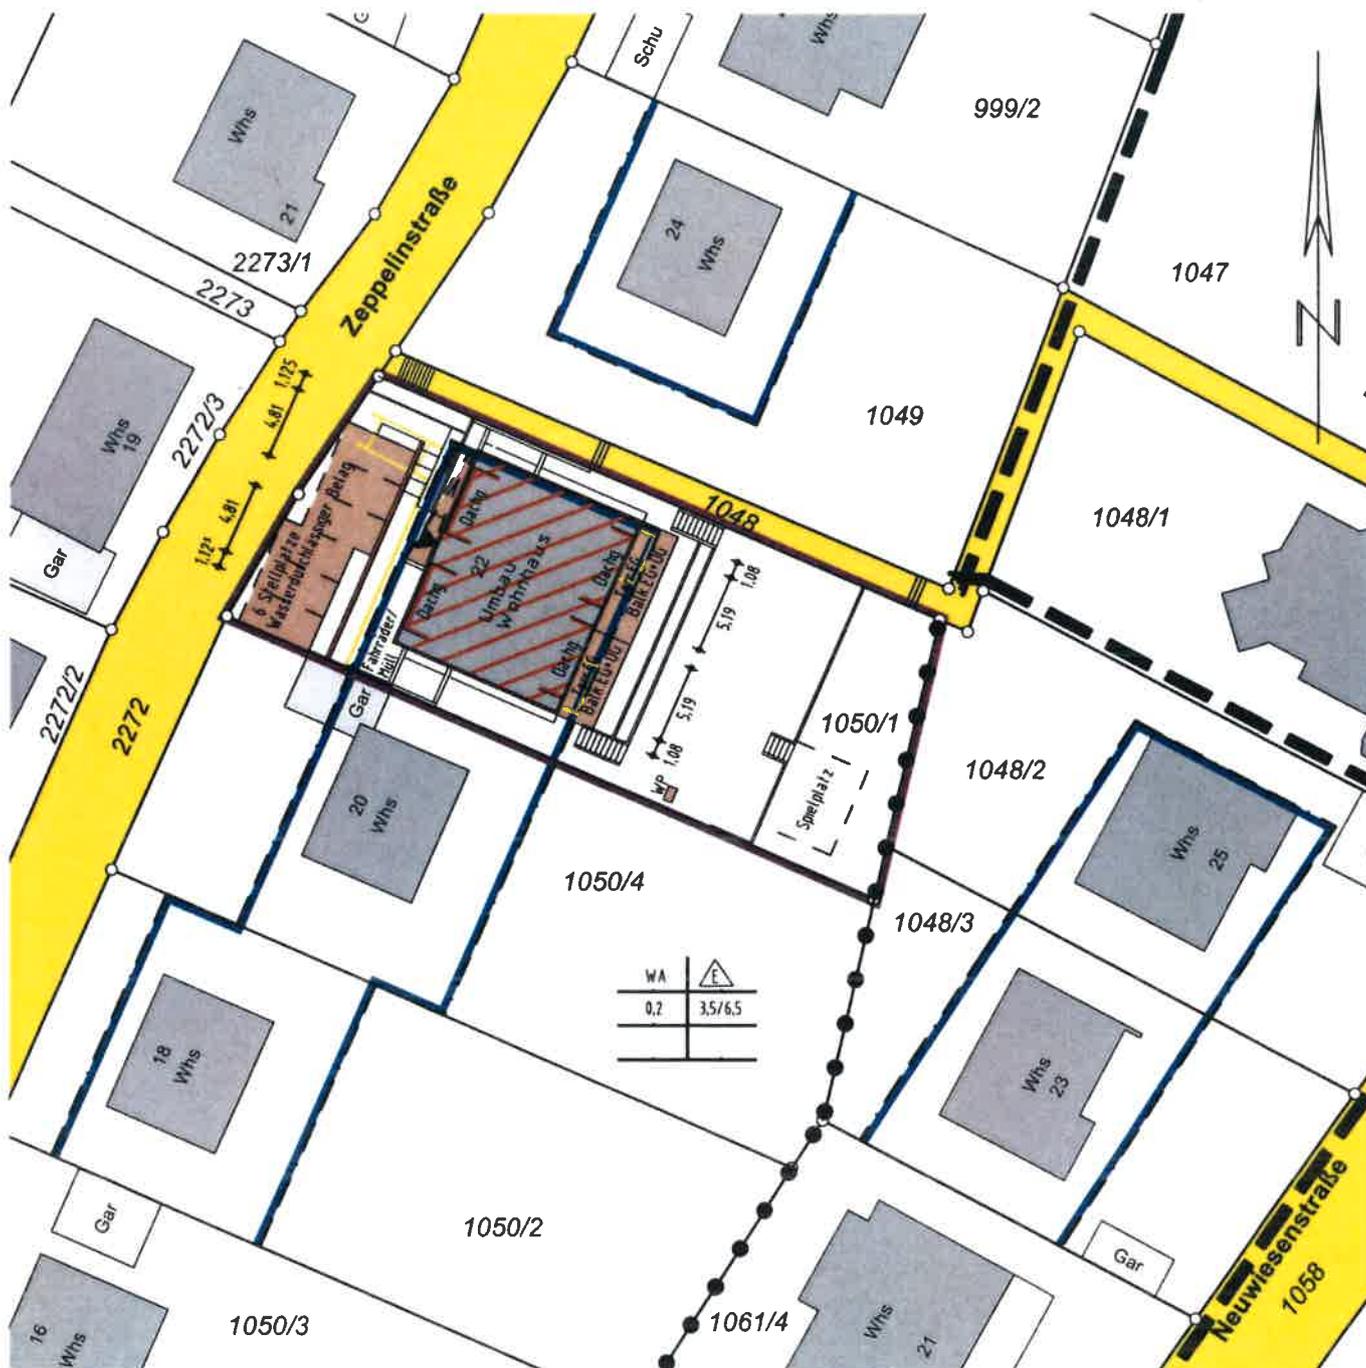

WA	△
0,2	3,5/6,5

29.01.2024

*Viola Streicher*  
 DIPL. ING. SIEGFRIED STREICHER  
 DIPL. ING. VIOLA STREICHER  
 ÖFFENTL. BEST. VERM.-INGENIEURE  
 STRICKERSTR. 1  
 72622 NÜRTINGEN  
 TELEFON 07022/39772 FAX 07022/36492  
 E-Mail vermessung@buero-streicher.de

Vorhandene Versorgungsleitungen im Baugrundstück sind nicht dargestellt

Maßstab 1:500

Höhen im neuen System