


Gemarkung Reichenbach a.d. Fils

LAGEPLAN

Deckblatt

Zeichnerischer Teil
zum Bauantrag (§4 LBOVVO)

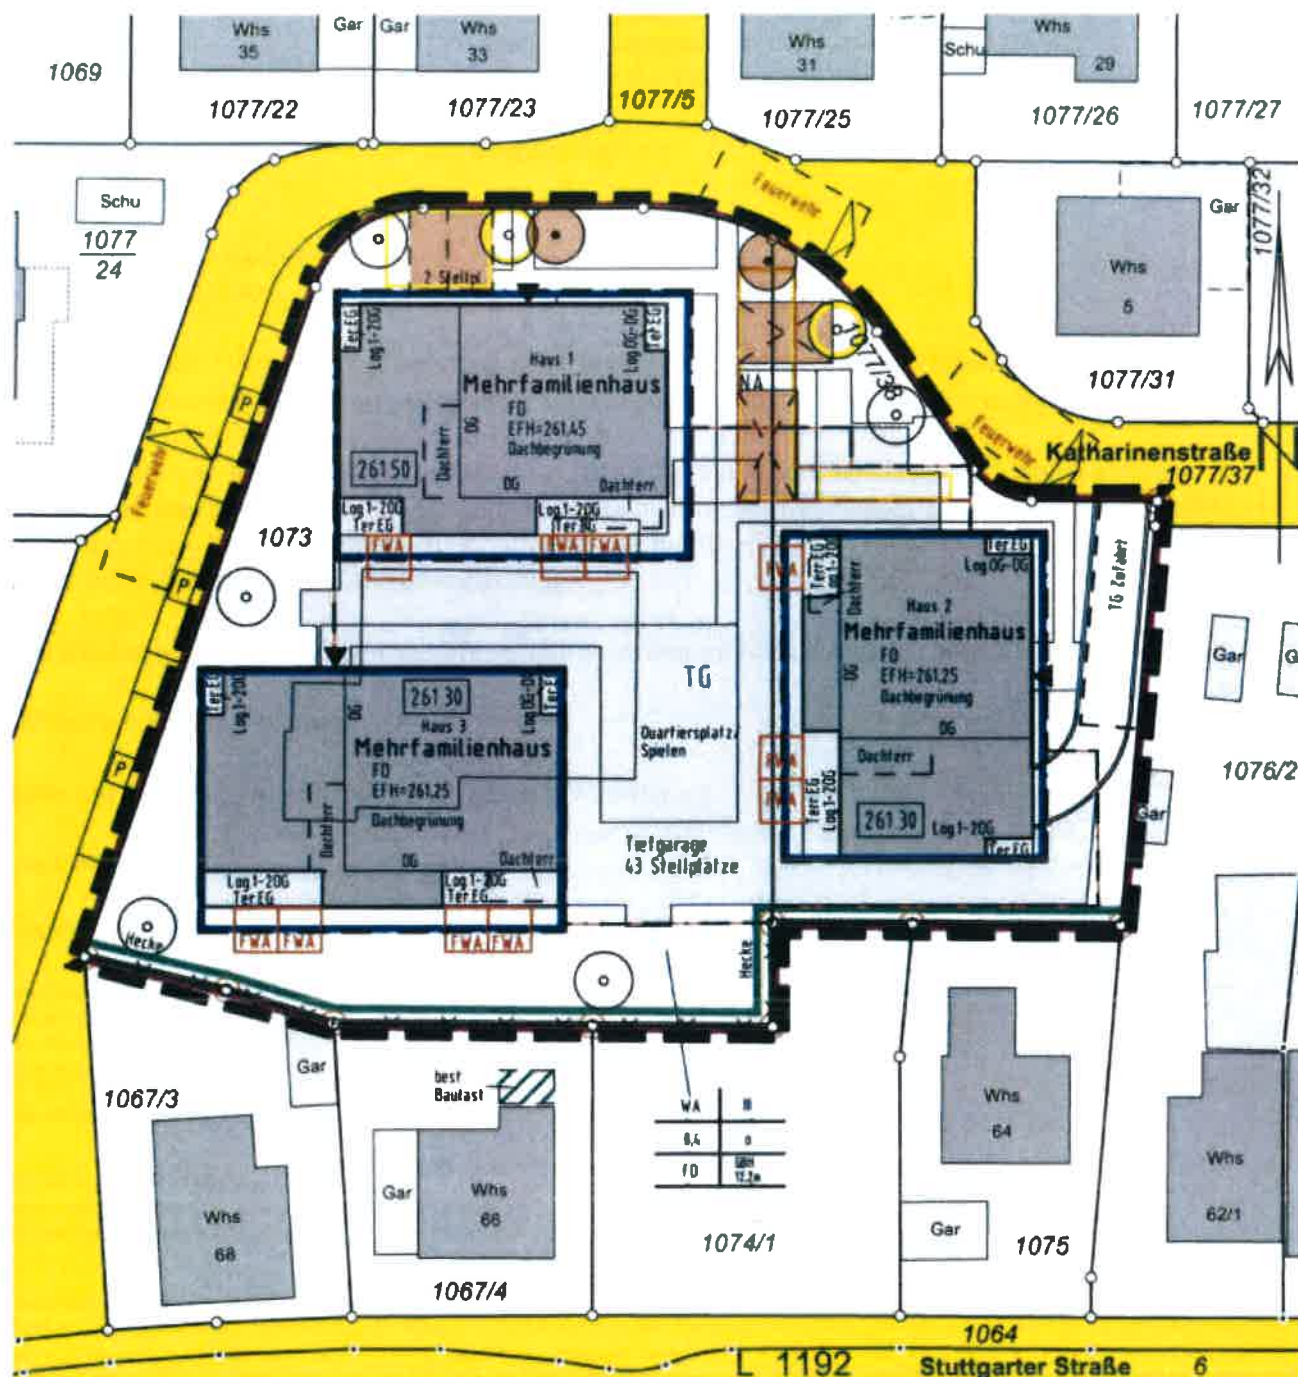

04.12.2023

Vorhandene Versorgungsleitungen im Baugrundstück sind nicht dargestellt

DIPL.-ING. SIEGFRIED STREICHER
DIPL.-ING. VIOLA STREICHER
ÖFFENTL. BEST. VERM.-INGENIEURE
STRICKERSTR. 1
72622 NÜRTINGEN
TELEFON 07022/39772 FAX 07022/36492
E-Mail vermessung@buero-streicher.de

Maßstab 1:500

Höhen im alten/neuen System