

Landkreis Esslingen


Gemeinde Reichenbach a.d. Fils

Gemarkung Reichenbach a.d. Fils

LAGEPLAN

Deckblatt

Zeichnerischer Teil
zum Bauantrag (§4 LBOVVO)

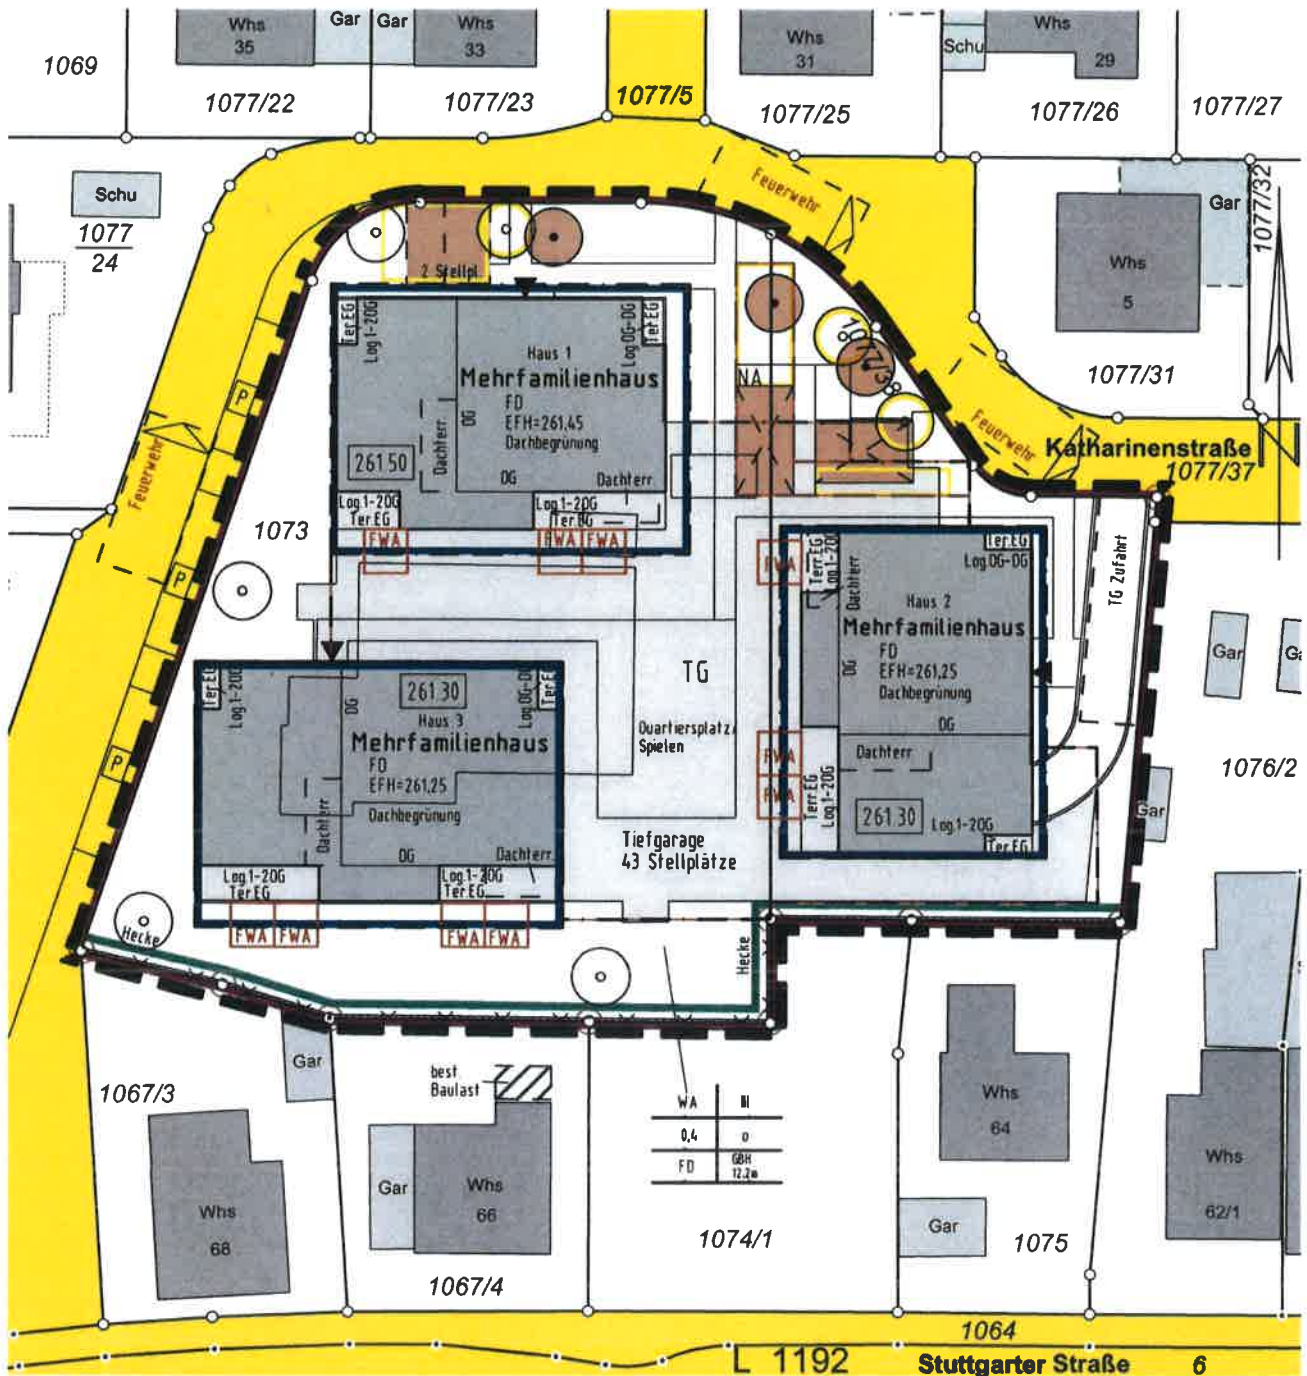

05.07.2023

Vorhandene Versorgungsleitungen im Baugrundstück sind nicht dargestellt

DIPL. ING. SIEGFRIED STRICKER
DIPL. ING. VIOLA STRICKER
ÖFFENTL. BEST. VERM.-INGENIEURE
STRICKERSTR. 1
72622 NÜRTINGEN
TELEFON 07022/39772 FAX 07022/36492
E-Mail vermessung@buero-streicher.de

Maßstab 1:500

Höhen im alten/neuen System