


Landkreis: Esslingen  
 Gemeinde: Reichenbach a.d.Fils  
 Gemarkung: Reichenbach

# LAGEPLAN

zeichnerischer Teil zum Bauantrag  
 §4 LBO VVO

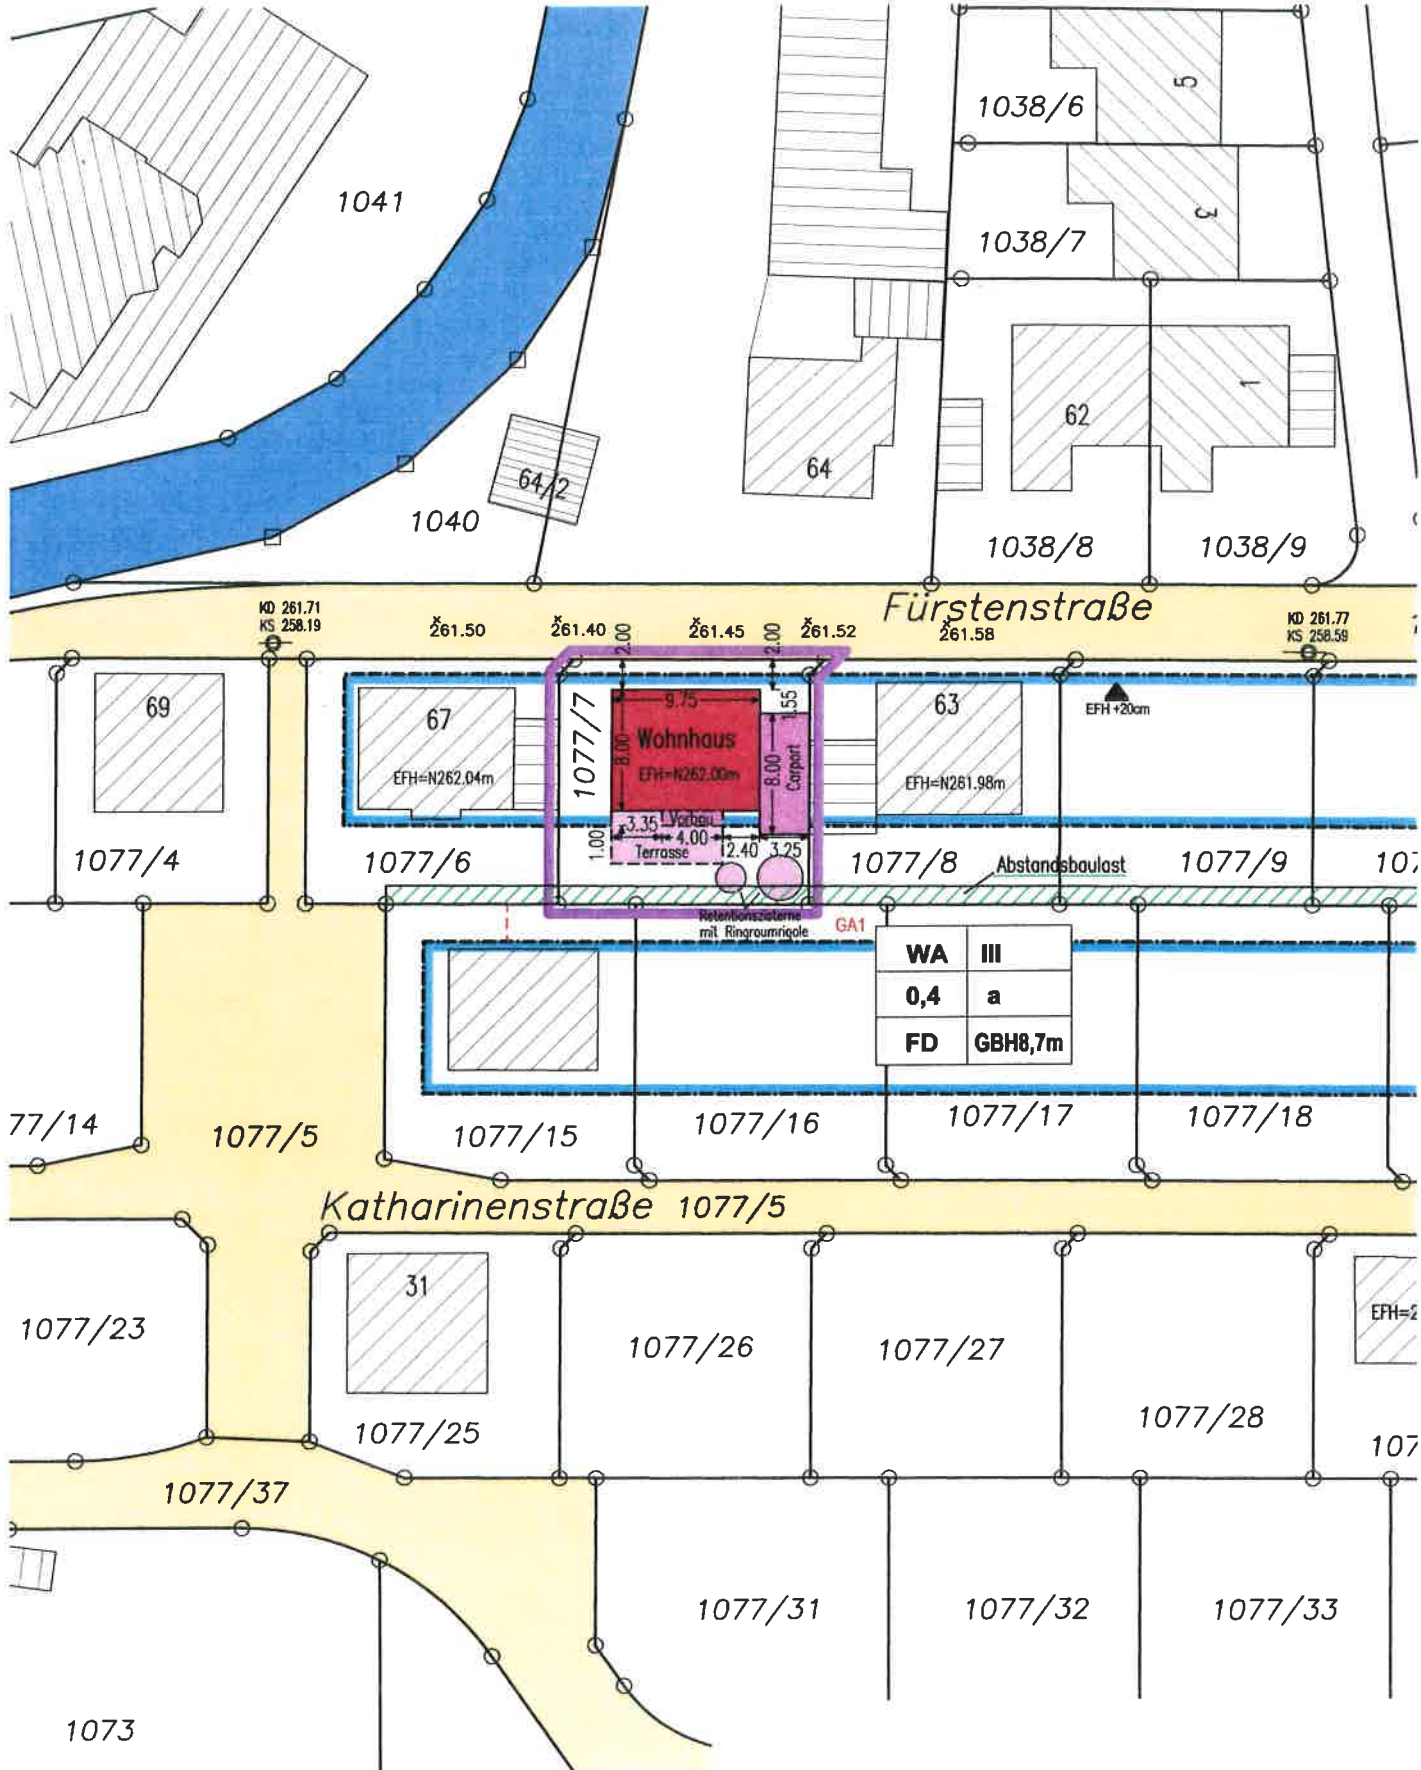

**Maßstab 1:500**  
 Höhen im Neuen System  
 2012-099-00

Vermessungsbüro Joachim Sigmund Am Markt 11 73207 Plochingen  
 Tel.: 07153 / 8396-0 Fax: 8396-30 Email: info@vbsigmund.de