


Landkreis: Esslingen
 Gemeinde: Reichenbach
 Ortsgemarkung: Reichenbach

LAGEPLAN

zeichnerischer Teil zum Bauantrag
 §4 LBO VVO

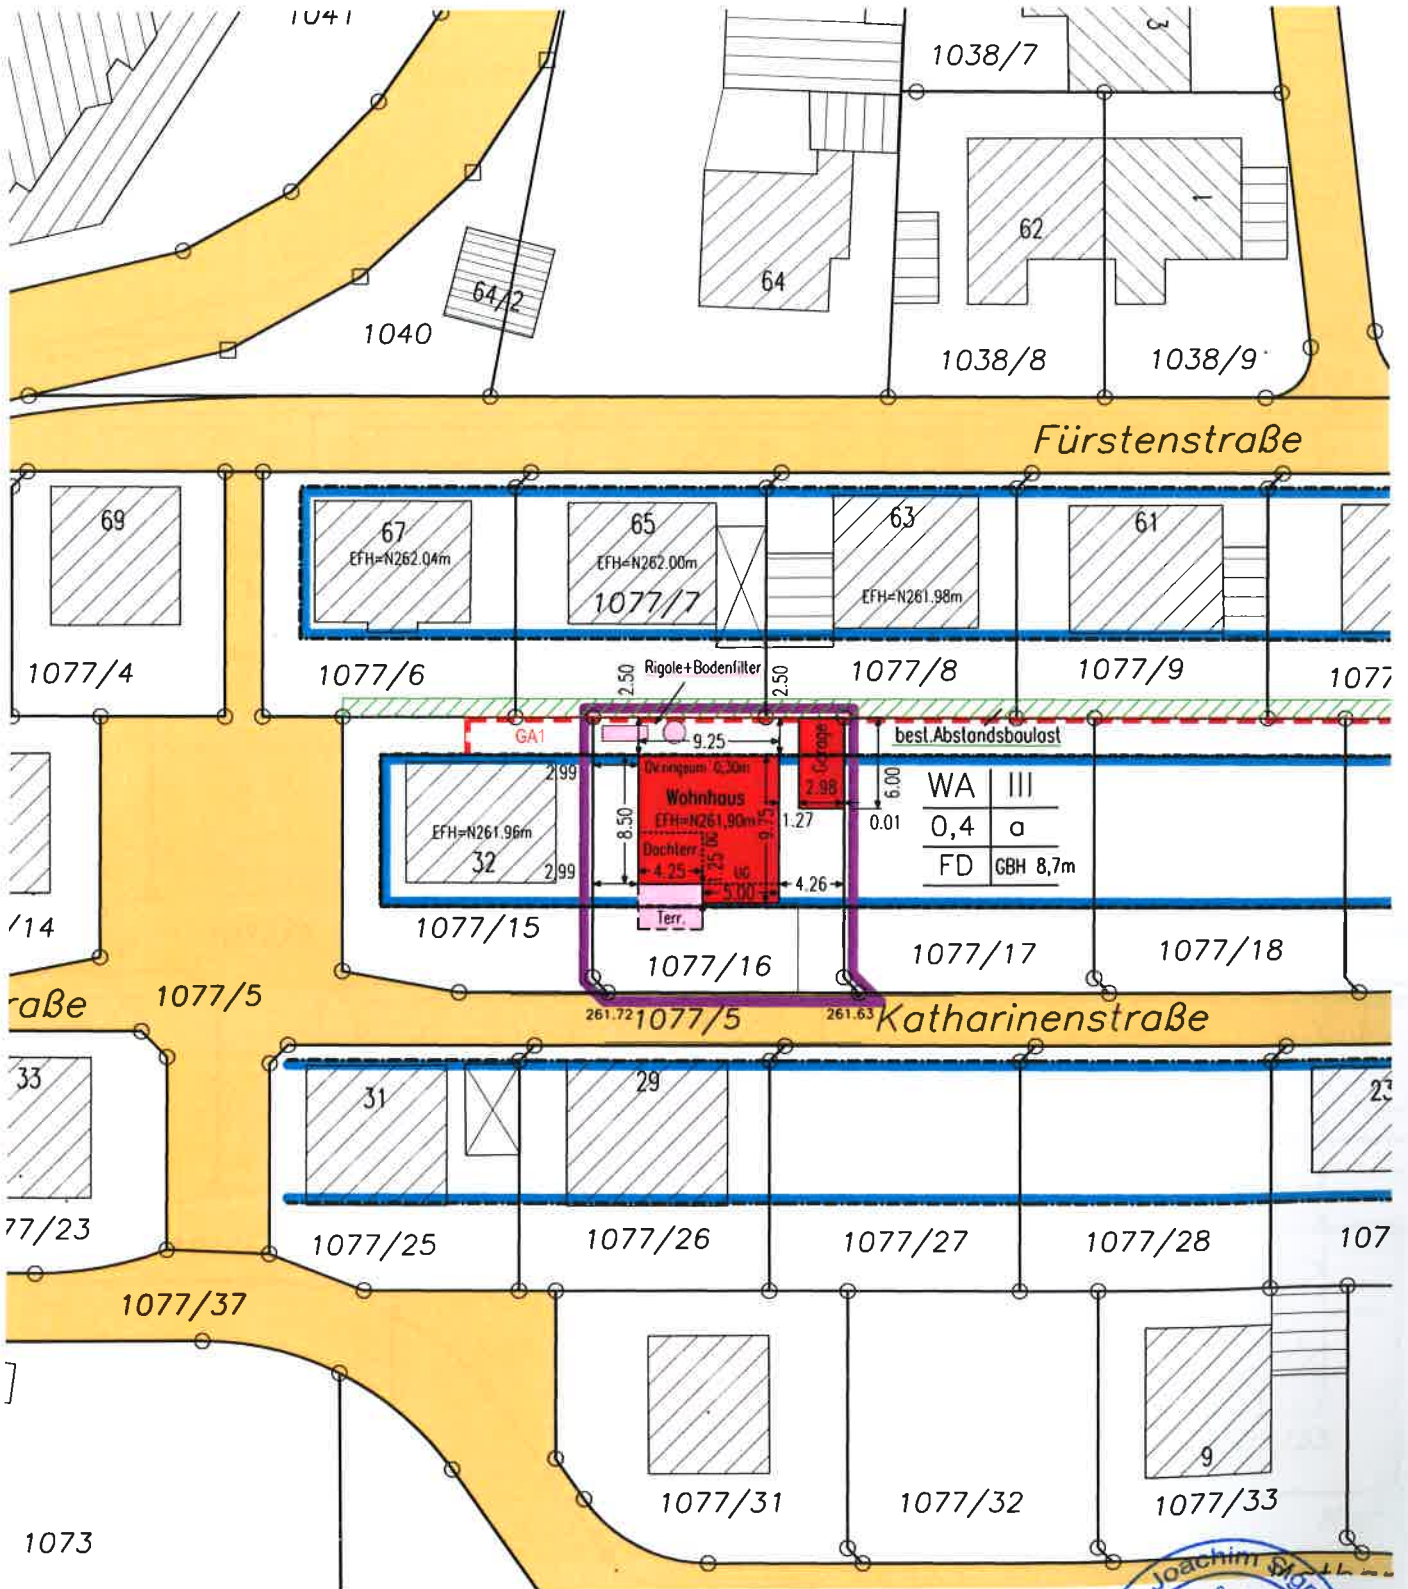

Die Übereinstimmung des zeichn. Teils mit dem Auszug aus dem Liegenschaftskataster und die vollständige Einzeichnung nach §4(4) LBOVVO wird bestätigt.

Maßstab 1:500
 Höhen im Neuen System
 2013-061-00



Gefertigt:
 Plochingen, 25.06.2013

vermessungsbüro
 joachim sigmund

Am Markt 11, 73207 Plochingen

