


Gemeinde: Reichenbach / Fils  
 Gemarkung: Reichenbach / Fils  
 Landkreis: Esslingen

# Lageplan

- zeichnerischer Teil zum  
 Bauantrag (§ 4 LBOVVO)

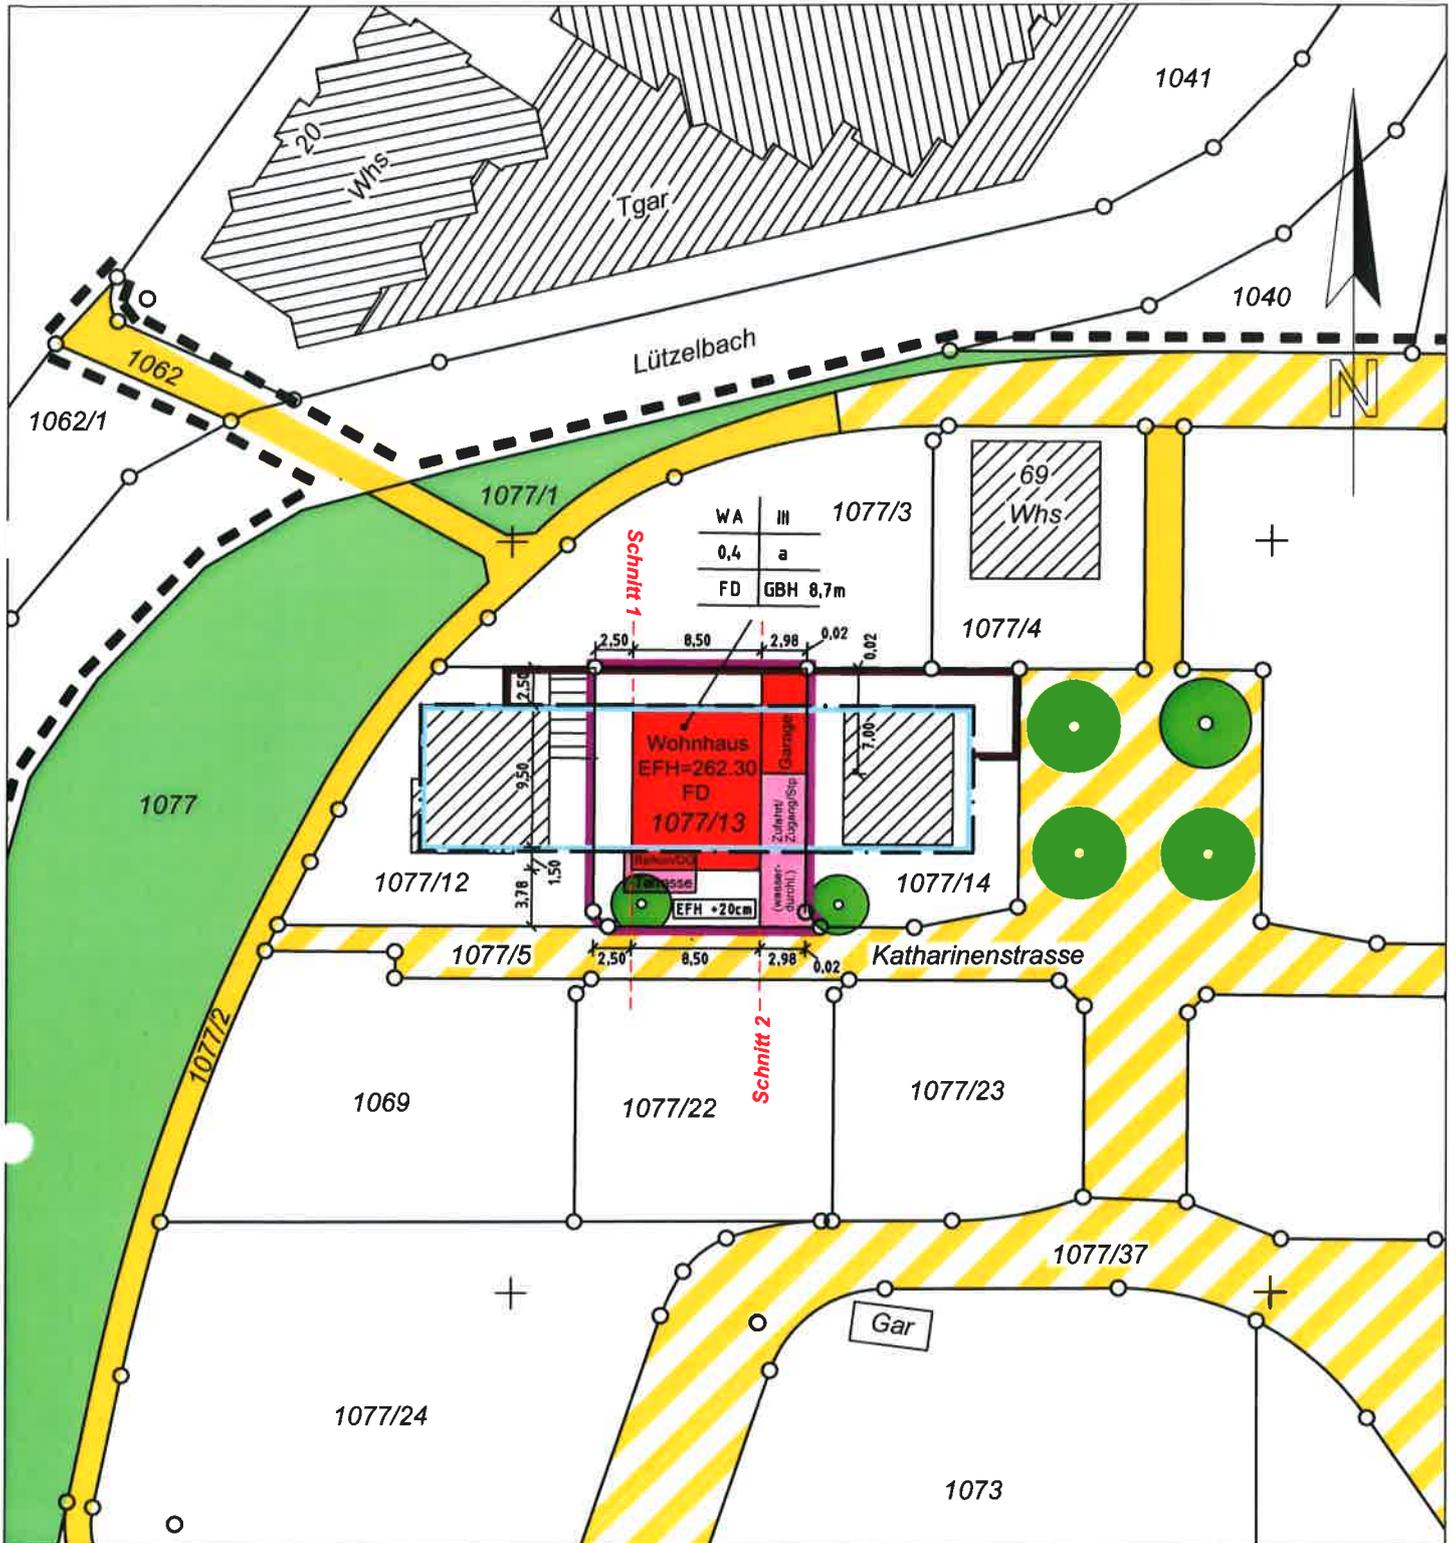

Auszug aus dem Liegenschaftskataster  
 gefertigt und nach §4 Abs. 3 und 4  
 LBOVVO ausgearbeitet



Maßstab 1:500

## Ingenieurbüro

Dipl.-Ing. FH Harald Bohner  
 Mühlstraße 1  
 75223 Niefern-Öschelbronn  
 Tel: 07233 / 9614-0 Fax: -30

Unterirdische Versorgungsleitungen  
 sind im Plan nicht dargestellt !

Sachverständiger für  
 vermessungstechnische Ingenieurarbeiten  
 gem. § 5 Abs. 3 LBOVVO

Der Planverfasser  
 Niefern, den 17.12.2012