


Kreis Esslingen
Gemeinde Reichenbach/Fils
Gemarkung Reichenbach

Zeichnerischer Teil
zum Bauantrag
(§4 LBOVVO)

Lageplan



Fürstenstraße 1085

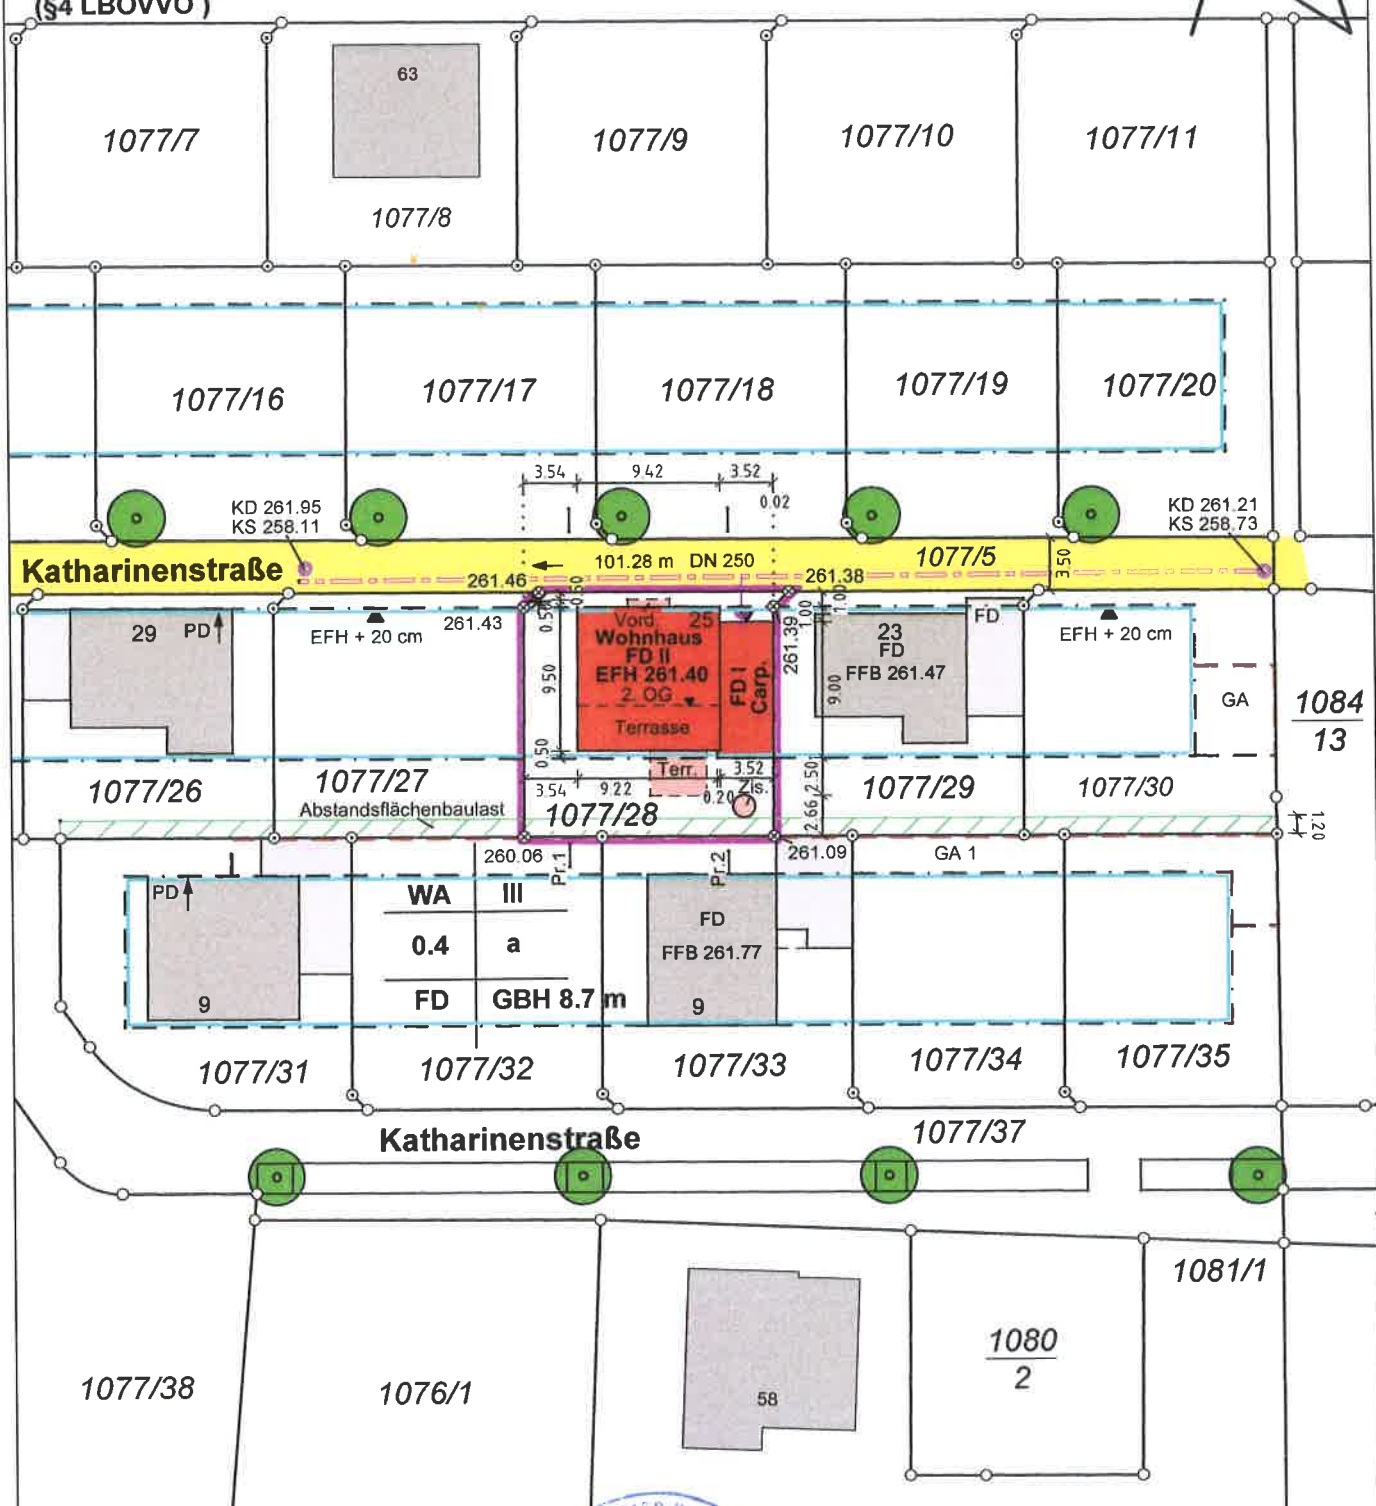

HÖHEN im NEUEN System

Maßstab 1:500

Unterirdische Leitungen
und Versorgungsanlagen
sind nicht dargestellt



Rechberghausen, den 07. 08. 2013
Vermessungsbüro

STEEB & JAHN

Lorcher Str. 47, 73098 Rechberghausen
Tel.: 07161 / 52647 Fax: 07161 / 51937
E-Mail: info@steeb-jahn.de
www.steeb-jahn.de

V.P. Jahn