



Kreis Esslingen  
Gemeinde Reichenbach/Fils  
Gemarkung Reichenbach

Zeichnerischer Teil  
zum Bauantrag  
(\$4 LBOVVO)

# Lageplan

## Abstandsflächen

Fürstenstraße 1085

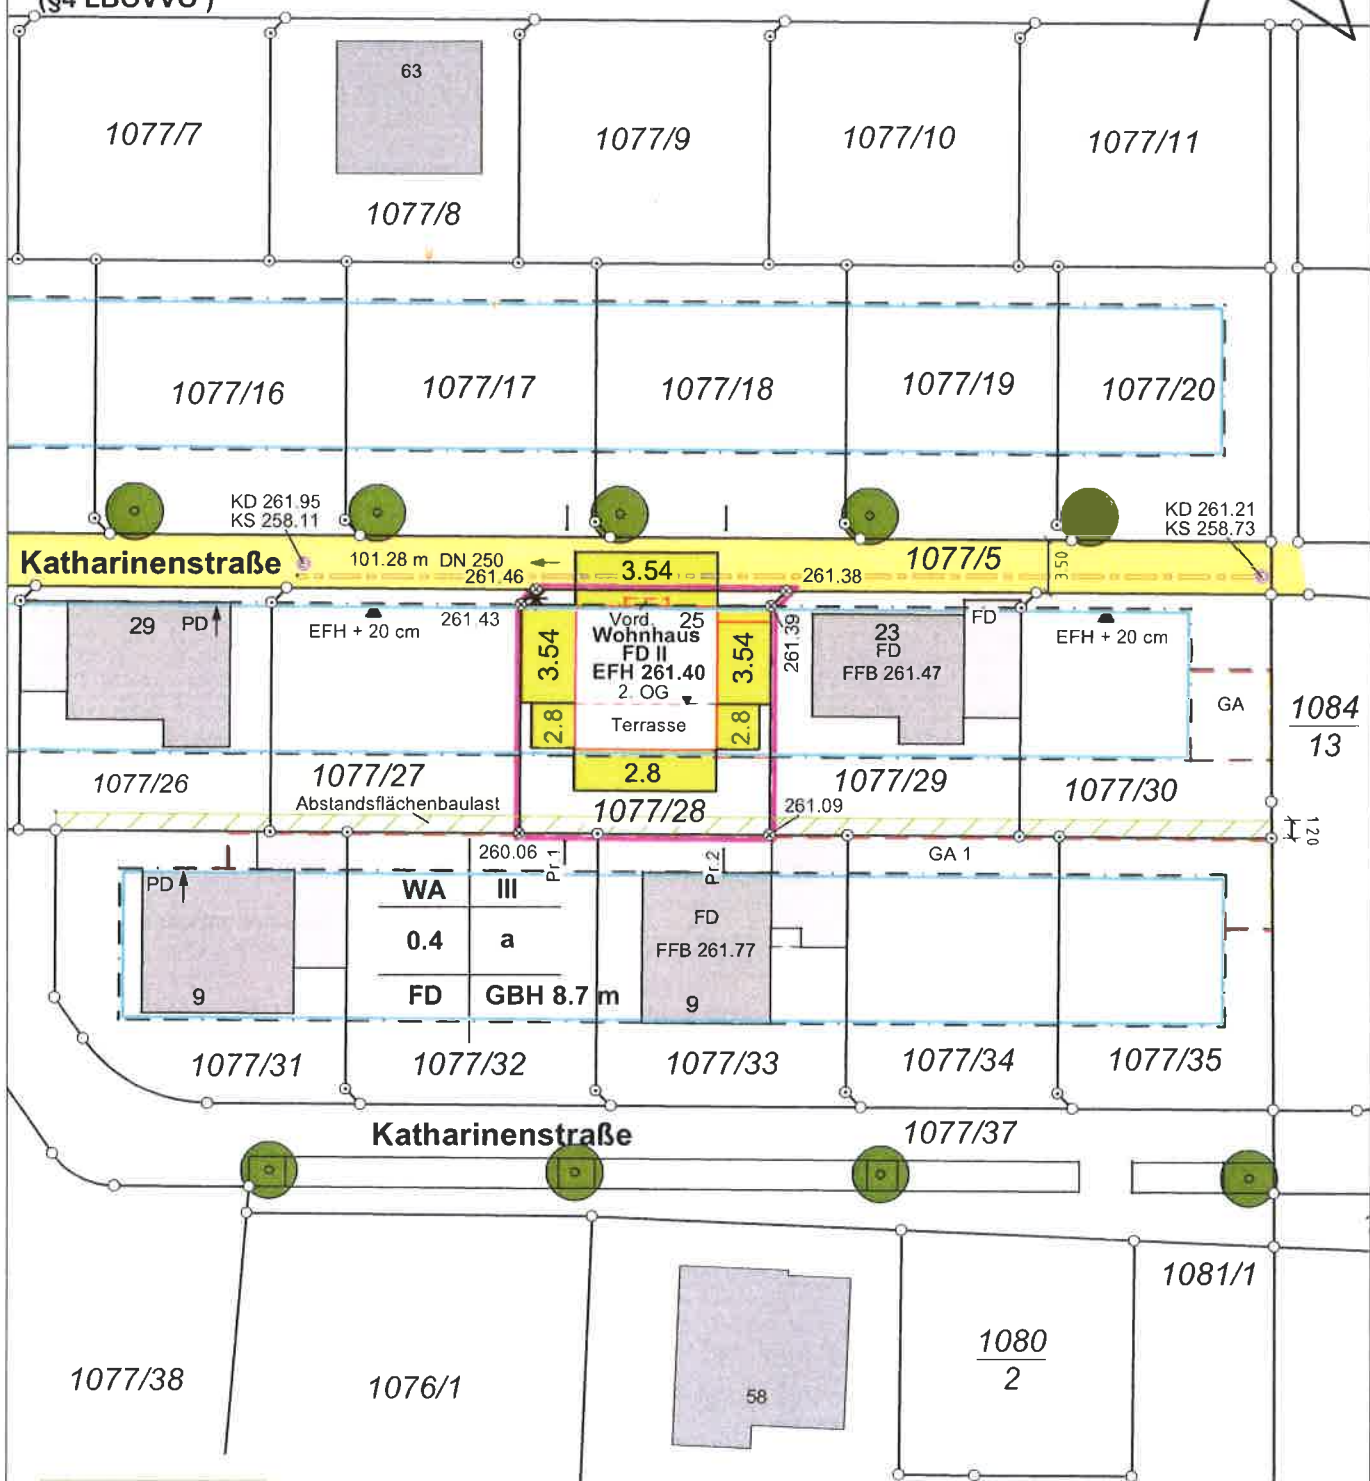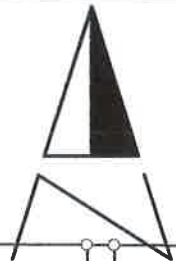

Abstandsflächen nach  
geplantem Gelände

10.000 m

HÖHEN im NEUEN System

**Maßstab 1:500**

Unterirdische Leitungen  
und Versorgungsanlagen  
sind nicht dargestellt



Rechberghausen, den 07. 08. 2013  
Vermessungsbüro

**STEEB & JAHN**

Lorcher Str. 47, 73098 Rechberghausen  
Tel.: 07161 / 52647 Fax: 07161 / 51937  
E-Mail: info@steeb-jahn.de  
www.steeb-jahn.de

*H.P. Jahn*