


Landkreis: Esslingen
Gemeinde: Reichenbach a.d.Fils
Ortsmarkung: Reichenbach

LAGEPLAN

zeichnerischer Teil zum Bauantrag
§4 LBO VVO

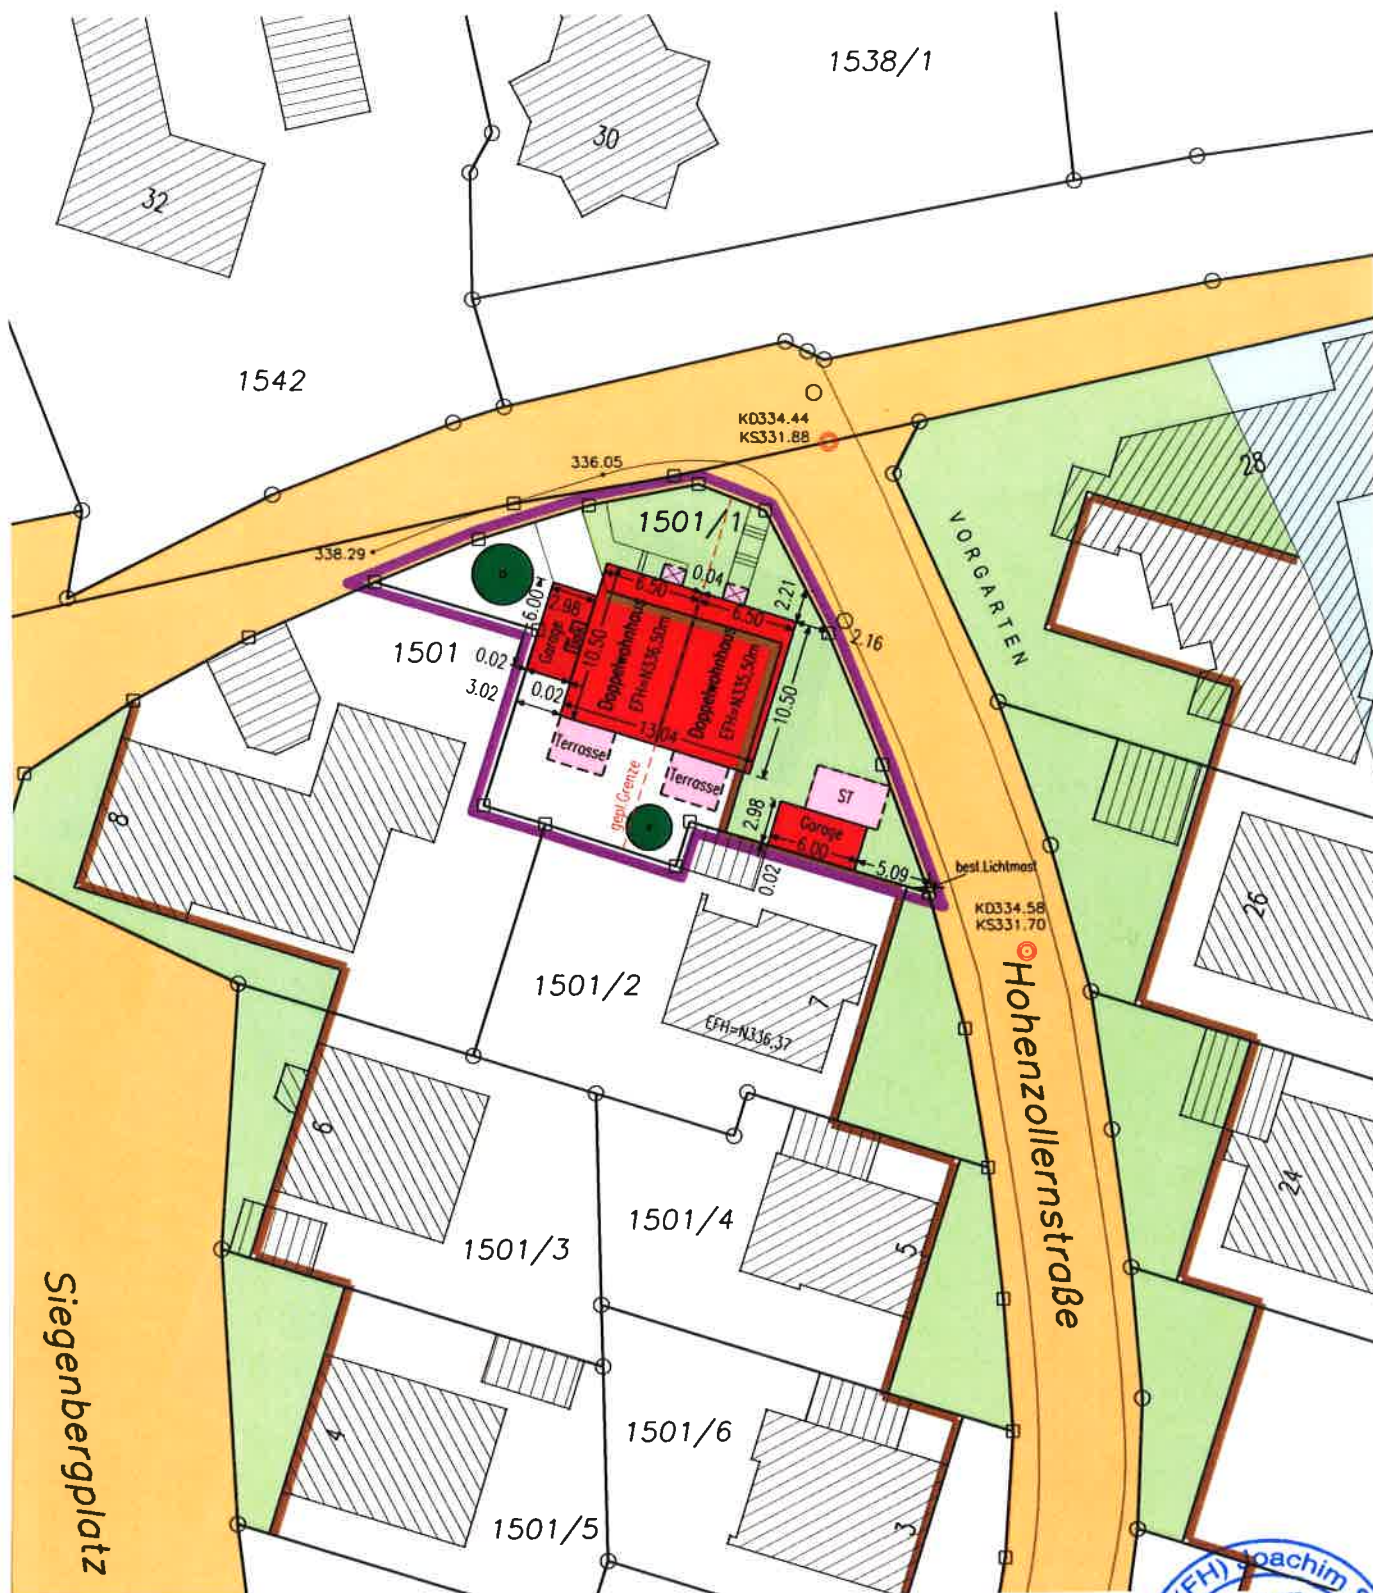

Übereinstimmung des zeichn. Teils mit dem Auszug aus dem Katasters und die vollständige Einzeichnung nach §4(4) LBO VVO wird bestätigt.

Maßstab 1:500
Zeichen im Neuen System
2012-135-00



Gefertigt:
Plochingen, 04.09.2013

vermessungsbüro
joachim sigmund

Am Markt 11, 73207 Plochingen



Tel.: 07153/8396-0

Fax.: 07153/8396-30

mail: info@vbsigmund.de