


Landkreis: Esslingen
Gemeinde: Reichenbach a.d.F.
Gemarkung: Reichenbach

LAGEPLAN

zeichnerischer Teil zum Bauantrag
§4 LBO VVO

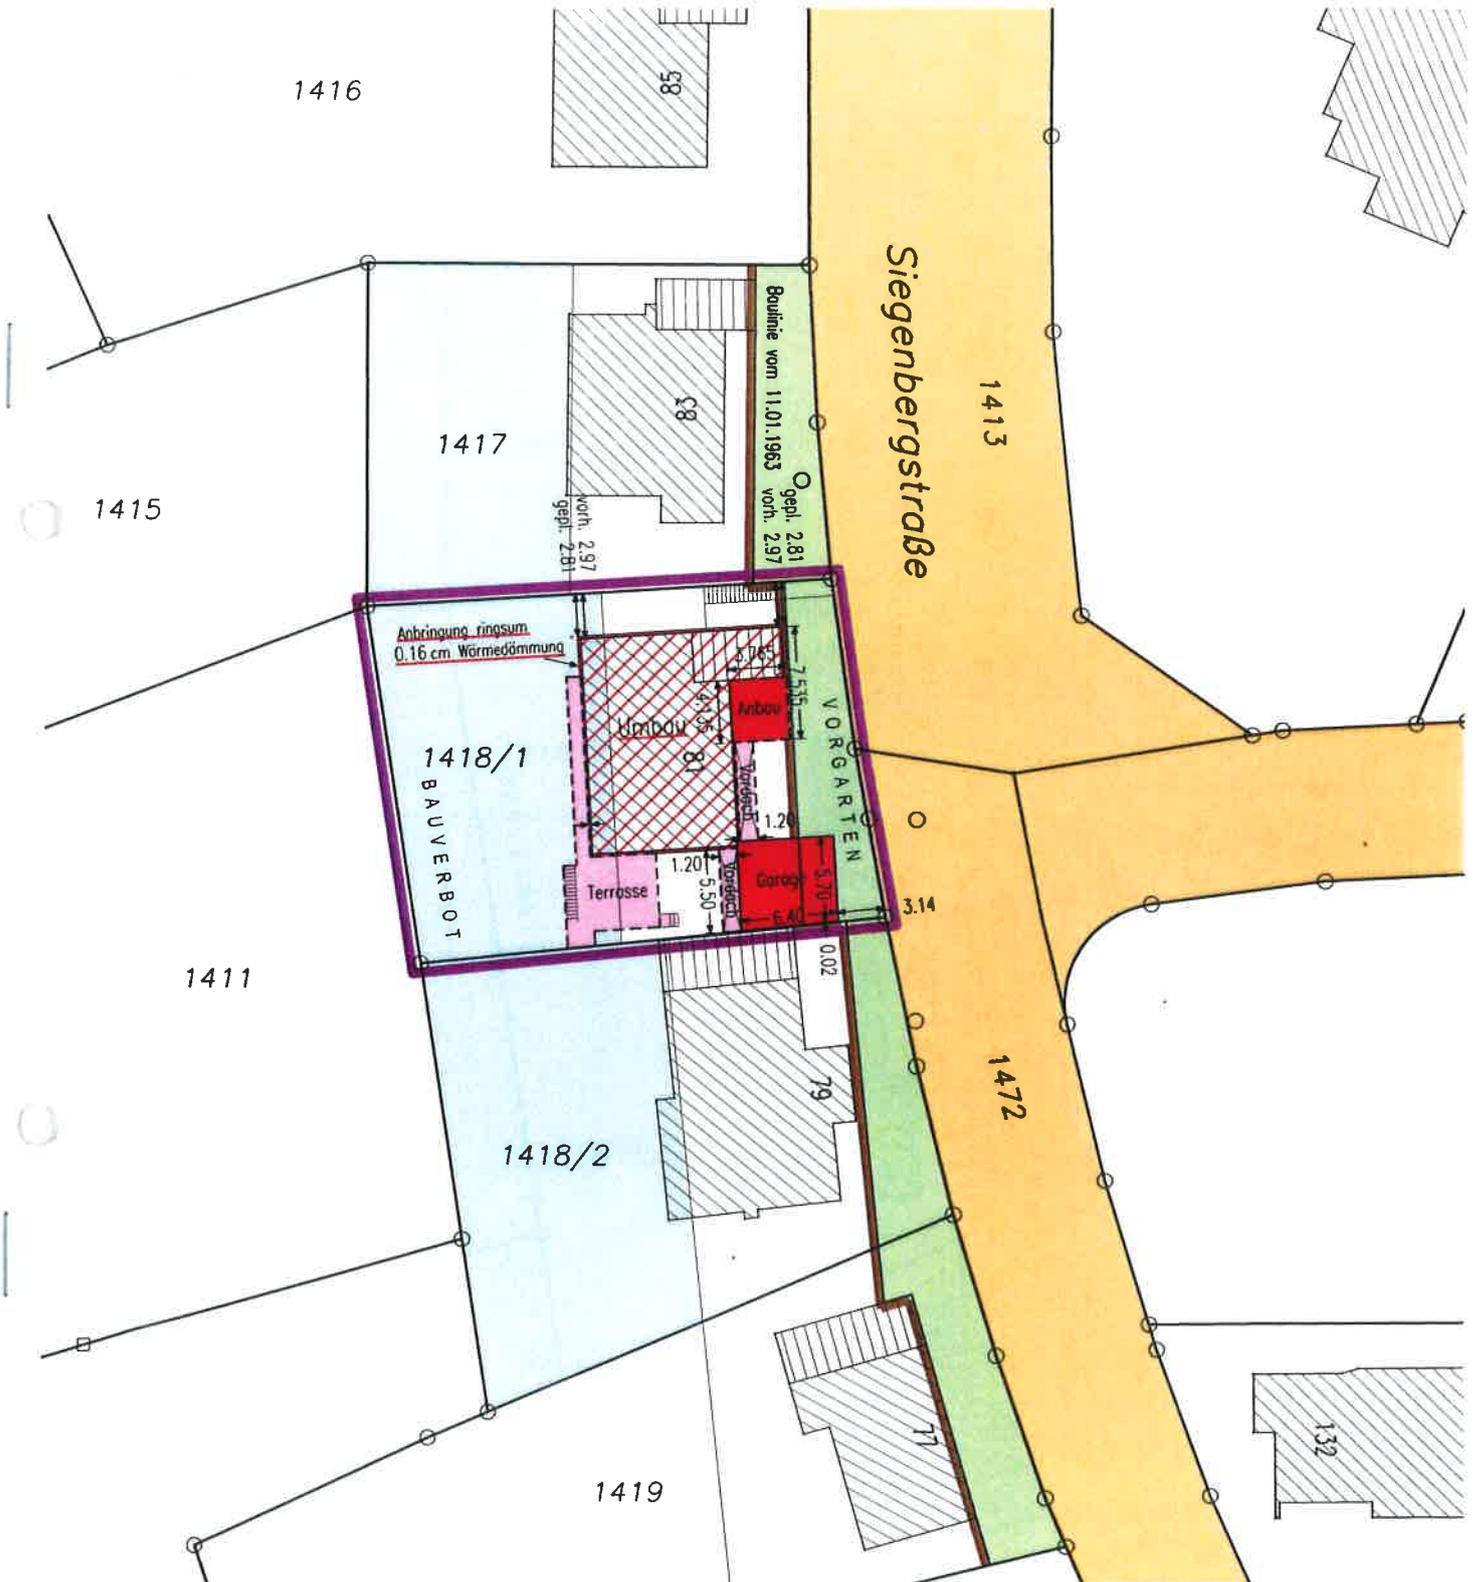

Die Übereinstimmung des zeichn.Teils mit dem Auszug aus dem Liegenschaftskataster und die vollständige Einzeichnung nach §4(4) LBOVVO wird bestätigt.

Maßstab 1:500
Höhen im Neuen System
2012-133-00



Gefertigt:
Plochingen, 20.12.2012

vermessungsbüro
joachim sigmund

Am Markt 11, 73207 Plochingen

TEL.: 07153/8396-0
Fax.: 07153/8396-30
mail: info@vbsigmund.de