


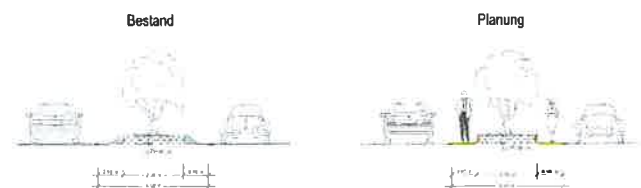

Detail Baumquartier
(Maßstab 1:100)



BS INGENIEURE Straßen- und Verkehrsplanung
Baubewachung
Schallimmissionsschutz
www.bsingenieure.de

71640 Ludwigsburg
Wettermarkt 5
Telefon: 07141.8696.0
Telefax: 07141.8696.33

Gemeinde Reichenbach a. d. Fls



Plan-Nr.
2

	Datum	Erstellt
entworfen	20.09.2013	HM
gezeichnet	20.09.2013	CG

Hauptstraße
Maßnahmenplan
Variante 1b

Lageplan

Maßstab 1:250

Auftragsnummer:
A 5267

Datum:

Kapitel verändert