


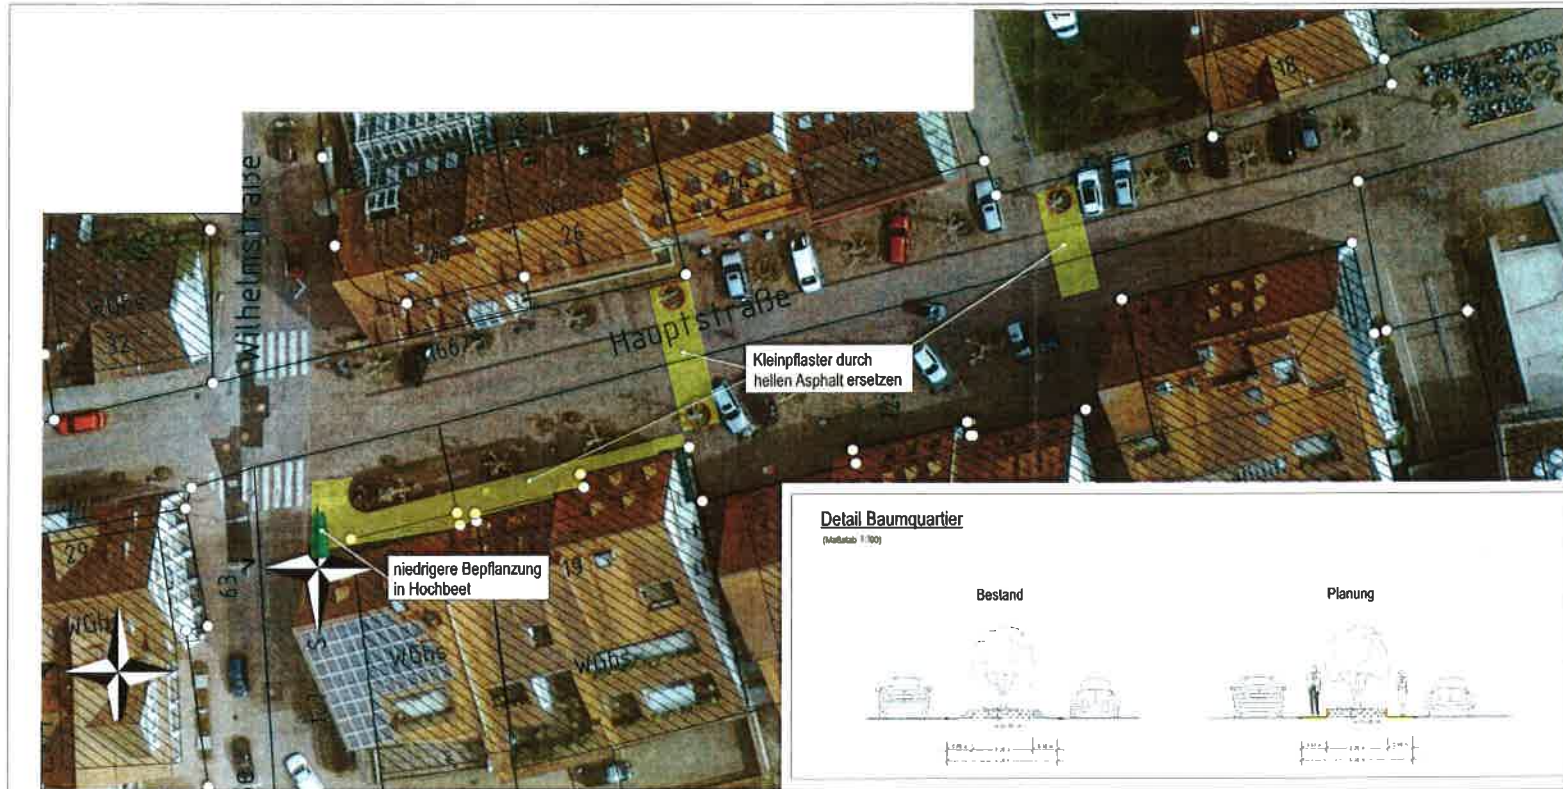

Detail Baumquartier
(Maßstab 1:100)



BS INGENIEURE Straßen- und Verkehrsplanung
Bauüberwachung
Schallimmissionschutz
www.bsingenieure.de

71540 Ludwigsburg
Wellenmark 15
Telefon: 07141.8696.0
Telefax: 07141.8696.33

Gemeinde Reichenbach a. d. Fls



Plan-Nr. 3		Index
Freizeit	20.09.2013	HM
baumrueck	20.09.2013	CG

Hauptstraße

**Maßnahmenplan
Variante 1c**

Lageplan

Maßstab 1:250

Anlagennummer
A 5267

Datum

Kapital verkleinert