


Flurstück: 97
Flur:
Gemarkung: Reichenbach

LAGEPLAN

Gemeinde: Reichenbach an der Fließ
Kreis: Esslingen
Regierungsbezirk: Stuttgart

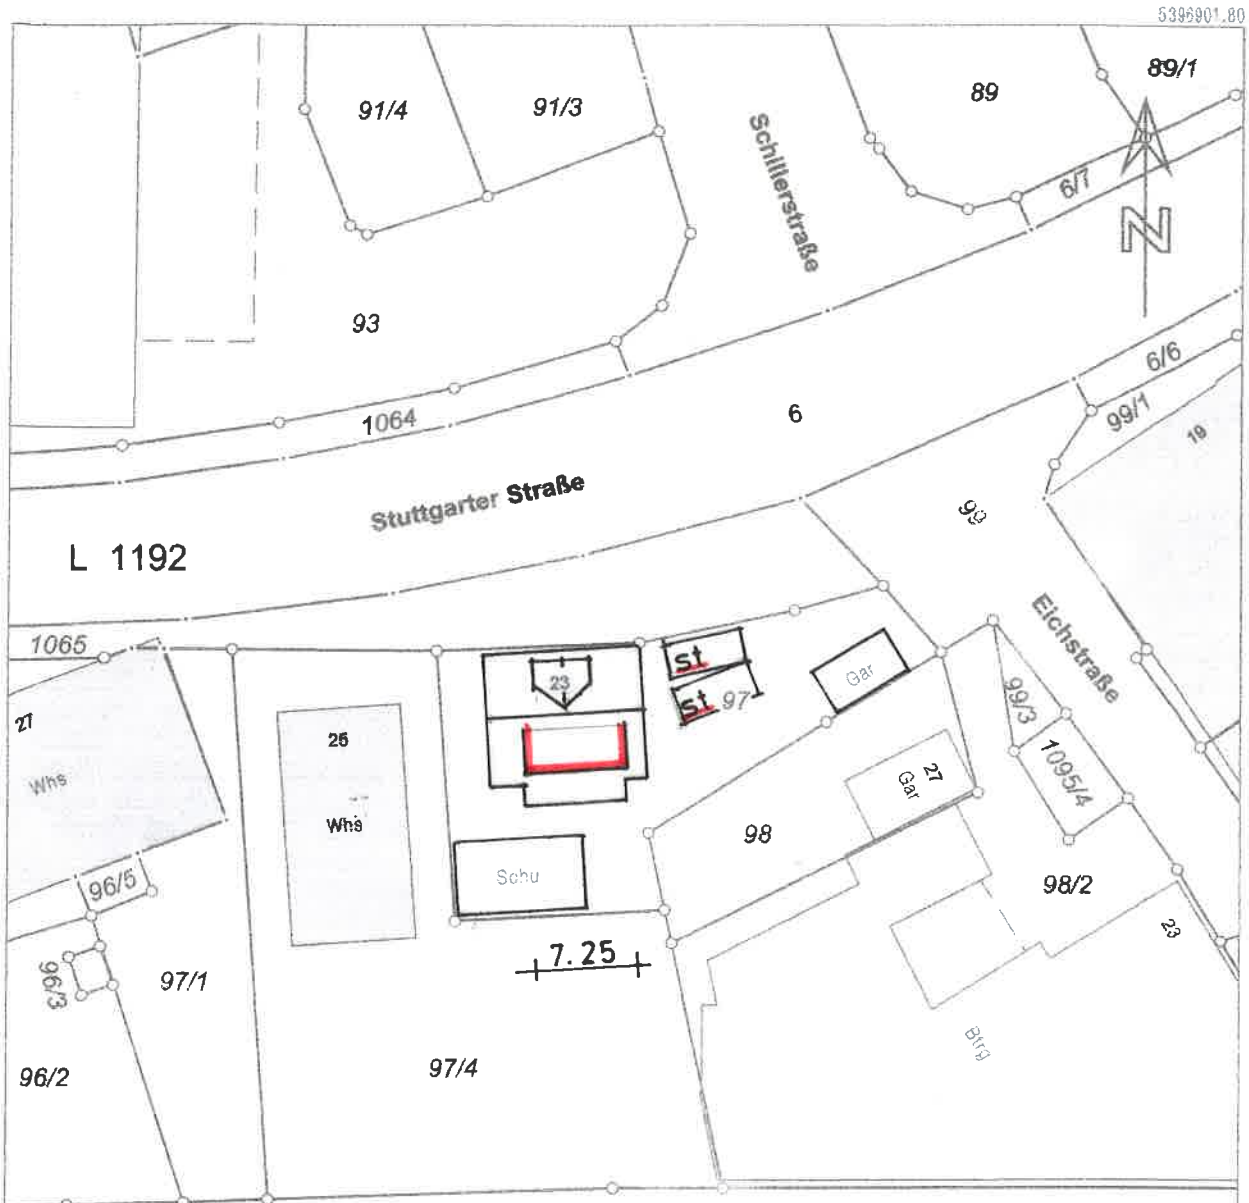

GEFERTIGT MÄRZ 2014

H. Unterberger
1100

FREIER ARCHITEKT
HORST UNTERBERGER
STREICHET 18
73669 LICHTENWALD
TELEFON 0 71 53 / 94 11 22
TELEFAX 0 71 53 / 94 11 21

Stuttgart Hbf/Ulm

5396798.30

Maßstab 1:500



Die Basisinformationen und Basisdaten des Liegenschaftskatasters unterliegen dem Verwendungs-
vorbehalt nach § 2 Abs. 3 und 4 des Vermessungsgesetzes vom 1. Juli 2004 (BGBl. S. 469, 609),
zuletzt geändert durch Gesetz vom 30. November 2010 (BGBl. S. 959). Sie dürfen vom Empfänger
nur für den Zweck verwendet werden, zu dem sie übermittelt worden sind. Eine Verwendung für
andere Zwecke ist nur zulässig, wenn die Vermessungsbehörde eingewilligt hat.