


Landkreis: Esslingen  
 Gemeinde: Reichenbach a.d.F.  
 Gemarkung: Reichenbach

# LAGEPLAN

zeichnerischer Teil zum Bauantrag  
 §4 LBO VVO

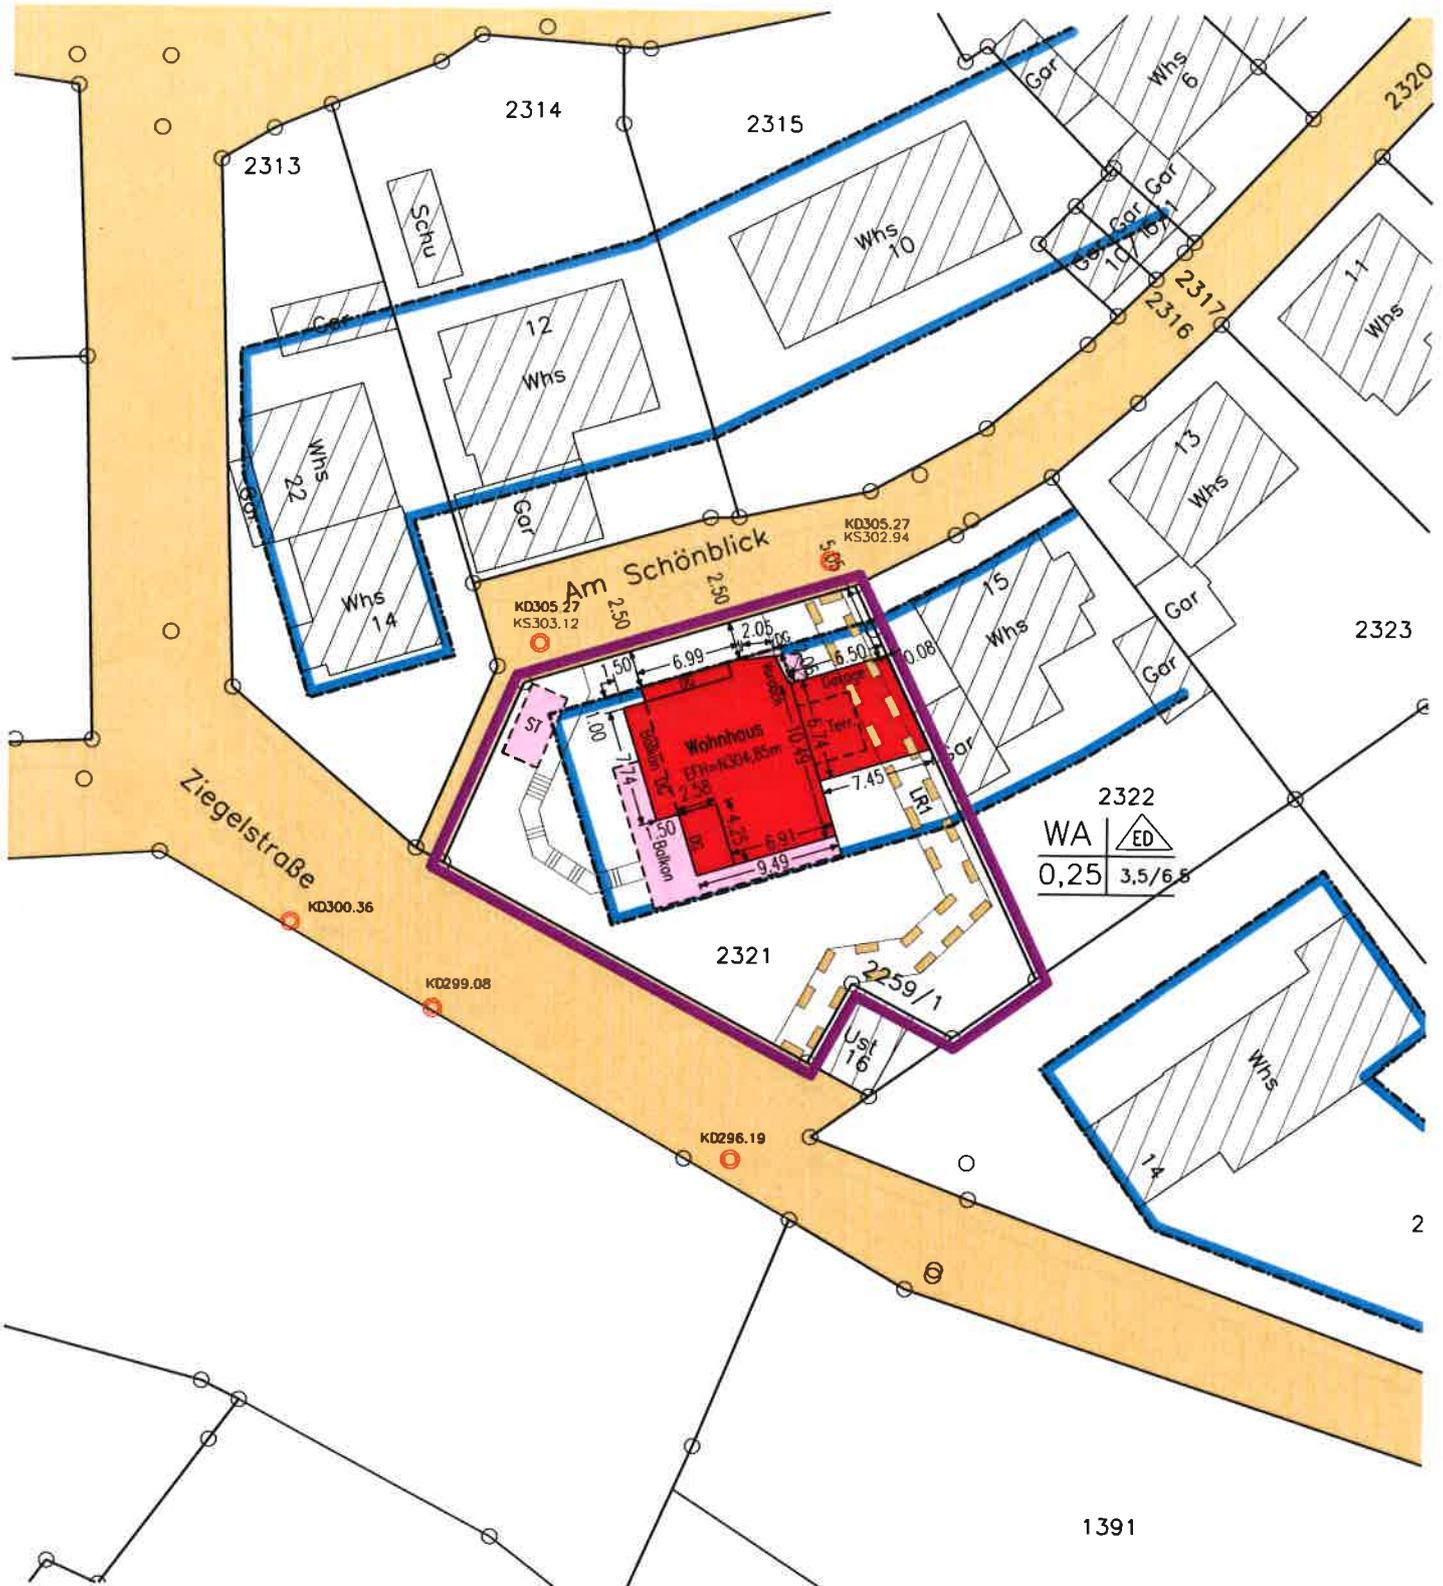

Die Übereinstimmung des zeichn. Teils mit dem Auszug aus dem Liegenschaftskataster und die vollständige Einzeichnung nach §4(4) LBOVVO wird bestätigt.

**Maßstab 1:500**  
 Höhen im Neuen System  
 2013-079-00



Gefertigt:  
 Plochingen, 28.01.2014

vermessungsbüro  
 joachim sigmund

Am Markt 11, 73207 Plochingen



Tel.: 0715378396-0  
 Fax: +49 715378396-30  
 mail: info@vbsigmund.de