


Landkreis: **Esslingen**
 Gemeinde: **Reichenbach an der Fils**
 Gemarkung: **Reichenbach**

LAGEPLAN

zeichnerischer Teil zum Bauantrag gemäß §4 LBOVVO

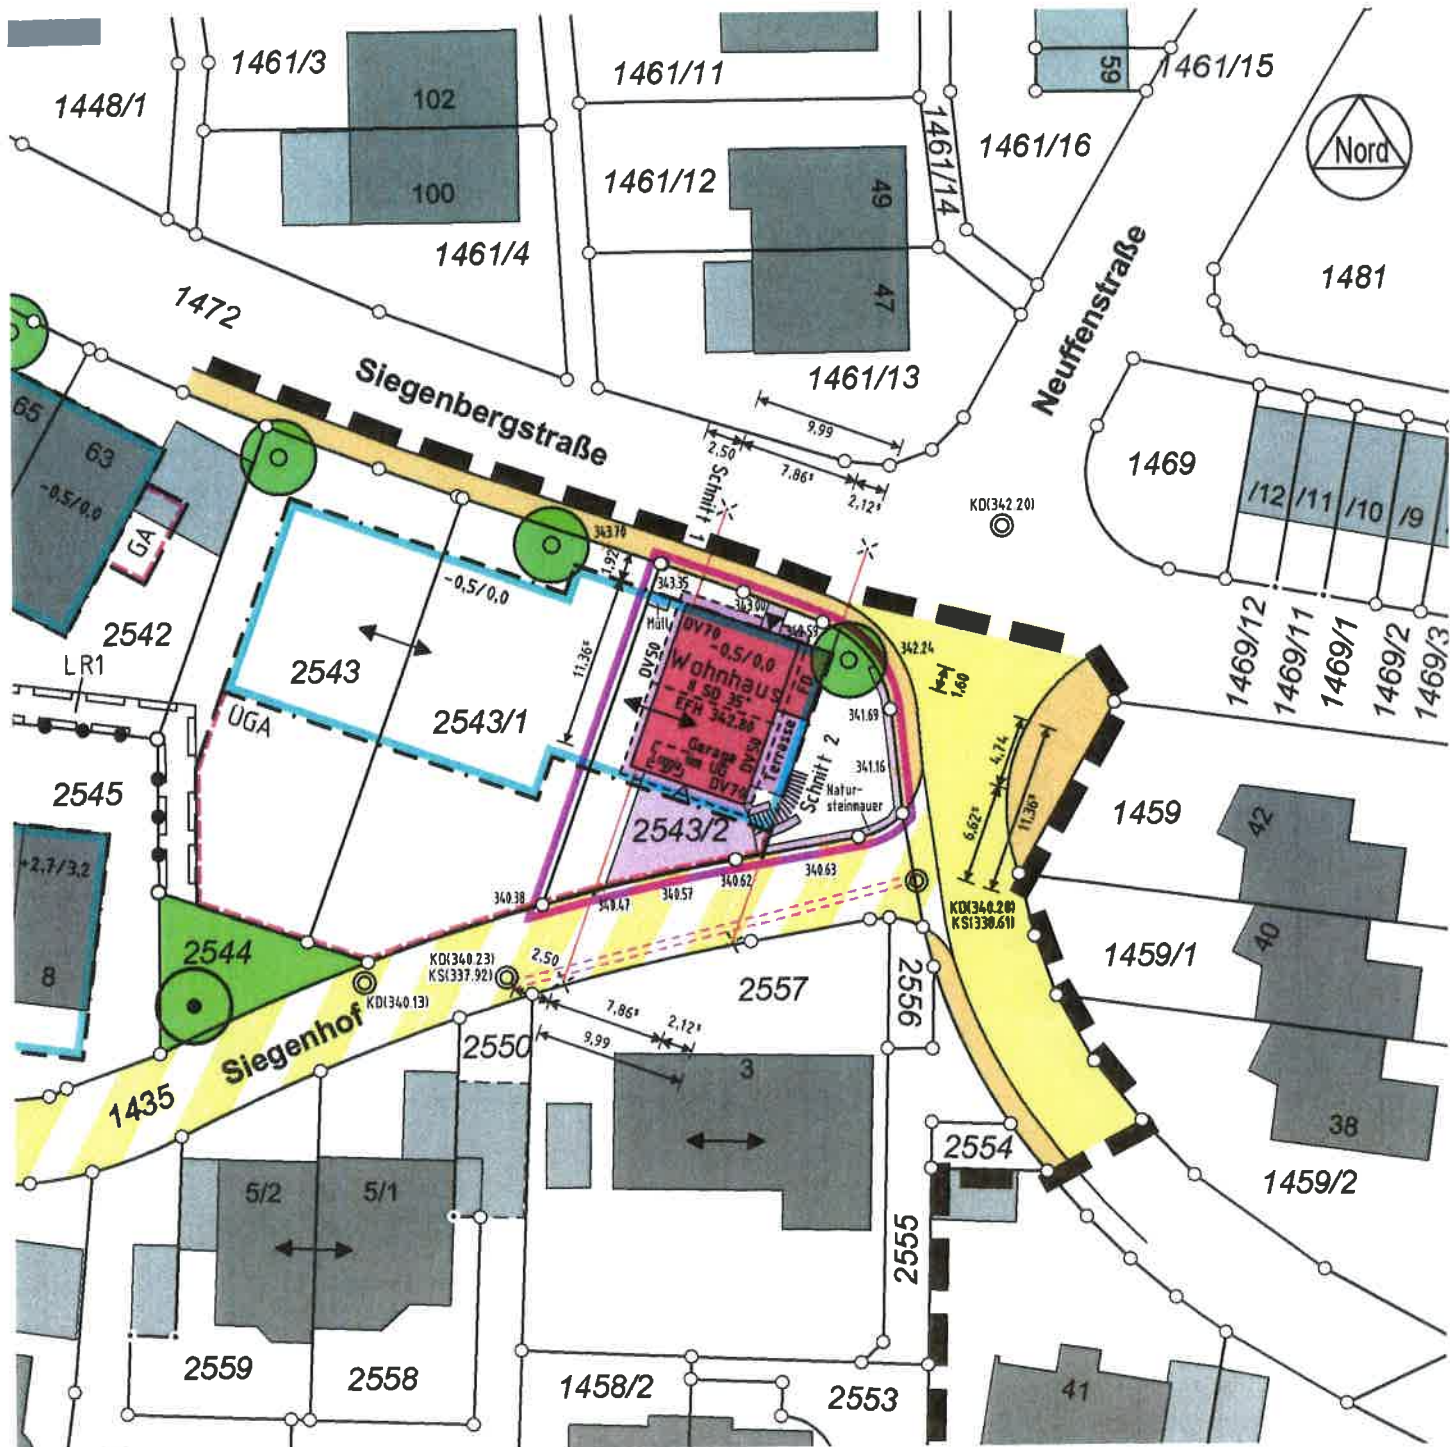

Maßstab 1:500

10 0 10 20 Meter

Leitungen im Baugrundstück sind nicht dargestellt.
 Eingeklammerte Höhenangaben wurden örtlich
 ermittelt und beziehen sich auf das Neue System.

Projektbezeichnung: 2013114

Nürtingen, 12.12.2013



Vermessungsbüro
Dipl.-Ing. Erich Ernst Kuhn
 Öffentlich bestellter Vermessungsingenieur
 Schlesierstraße 84 72622 Nürtingen

Telefon (07022) 50338-0 Telefax (07022) 50338-50 E-Mail ingenieure@eekuhn.de