


Landkreis: Esslingen
Gemeinde: Reichenbach
Ortsmarkung: Reichenbach

LAGEPLAN

zeichnerischer Teil zum Bauantrag
§4 LBO VVO

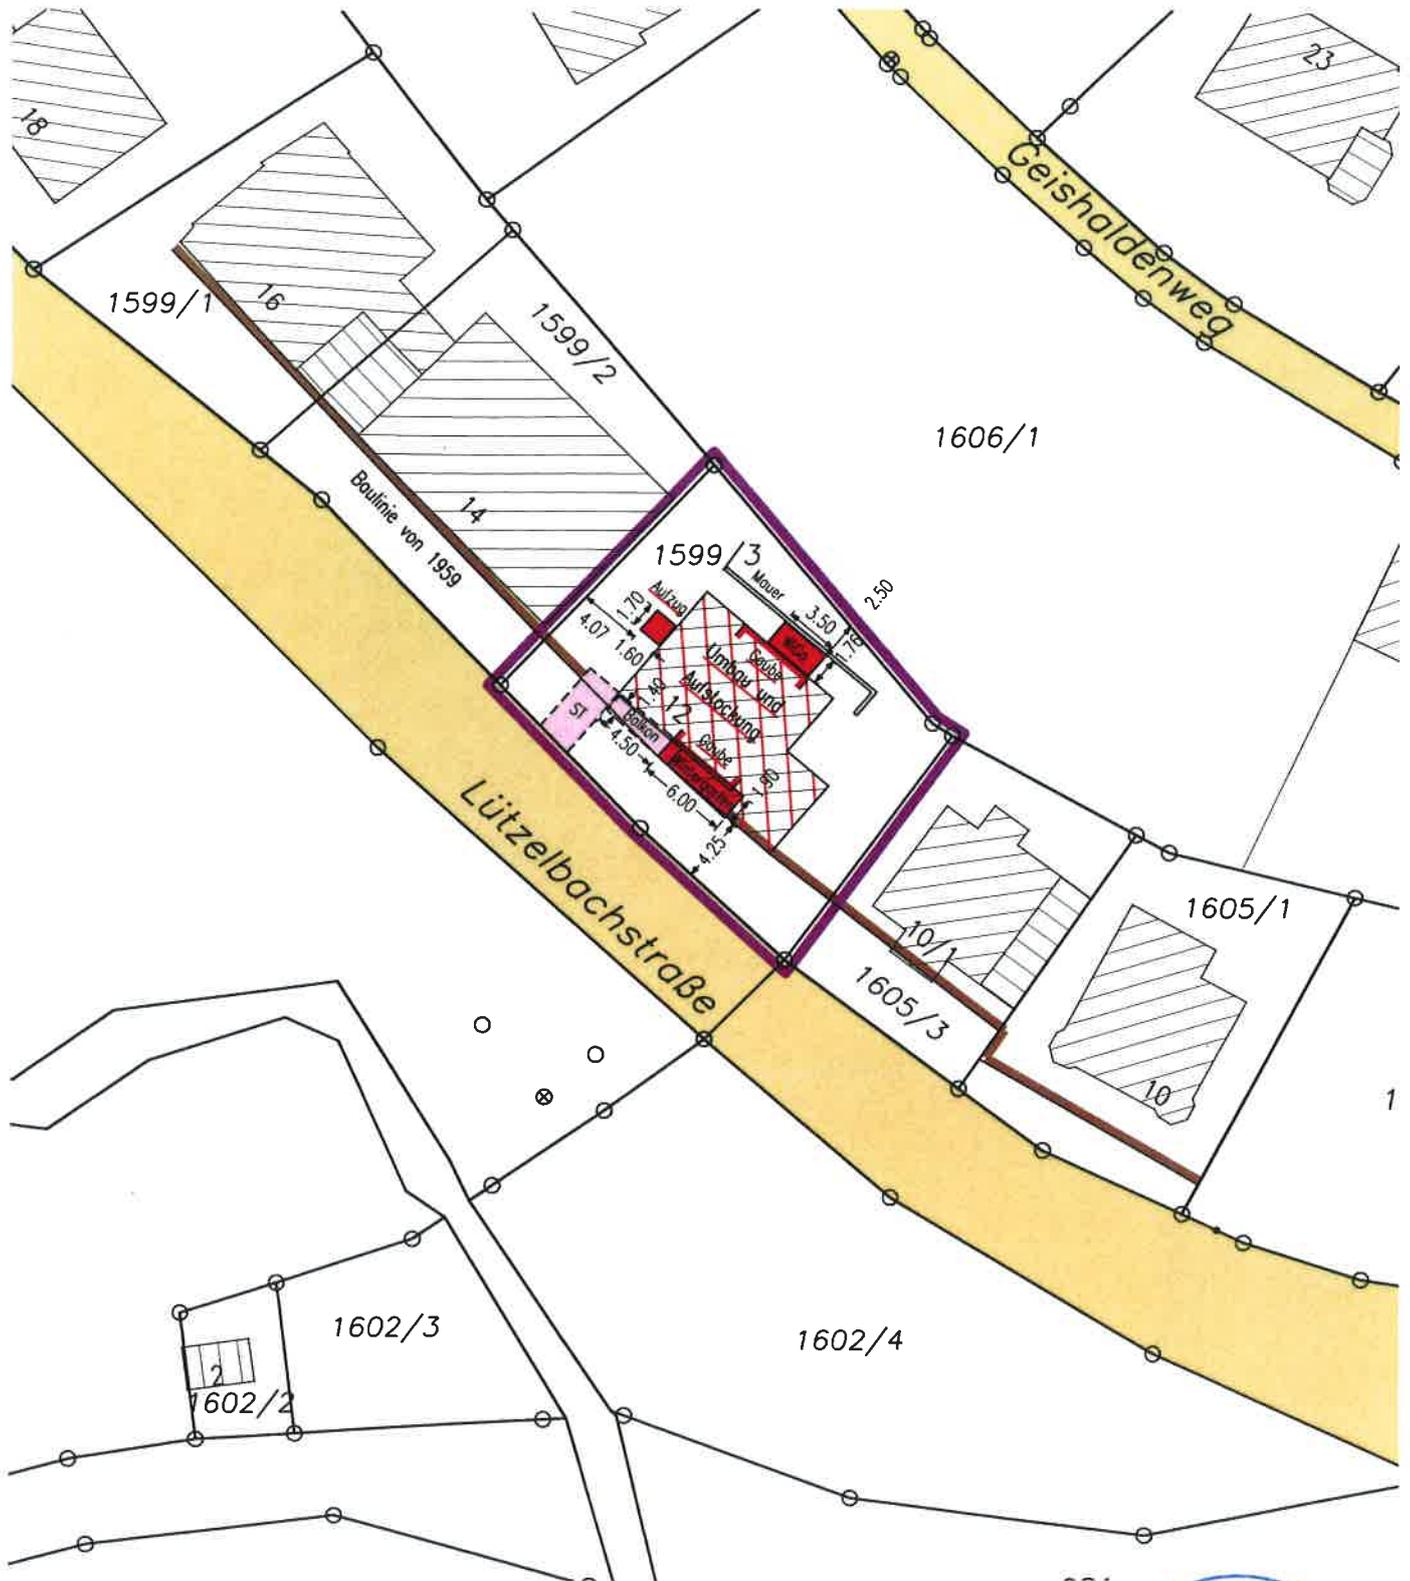

Die Übereinstimmung des zeichn. Teils mit dem Auszug aus dem Liegenschaftskataster und die vollständige Einzelzeichnung nach §4(4) LBOVVO wird bestätigt.

Maßstab 1:500
Höhen im Neuen System
2013-138-00



Gefertigt:
Plochingen, 09.12.2013

vermessungsbüro
joachim sigmund

Am Markt 11, 73207 Plochingen

