


andreis : Esslingen
 Gemeinde : Reichenbach
 Markung : Reichenbach

LAGEPLANSKIZZE

28.8.2014

zeichnerischer Teil zum Bauantrag
 §2 Bau Vorl.VO

NORD

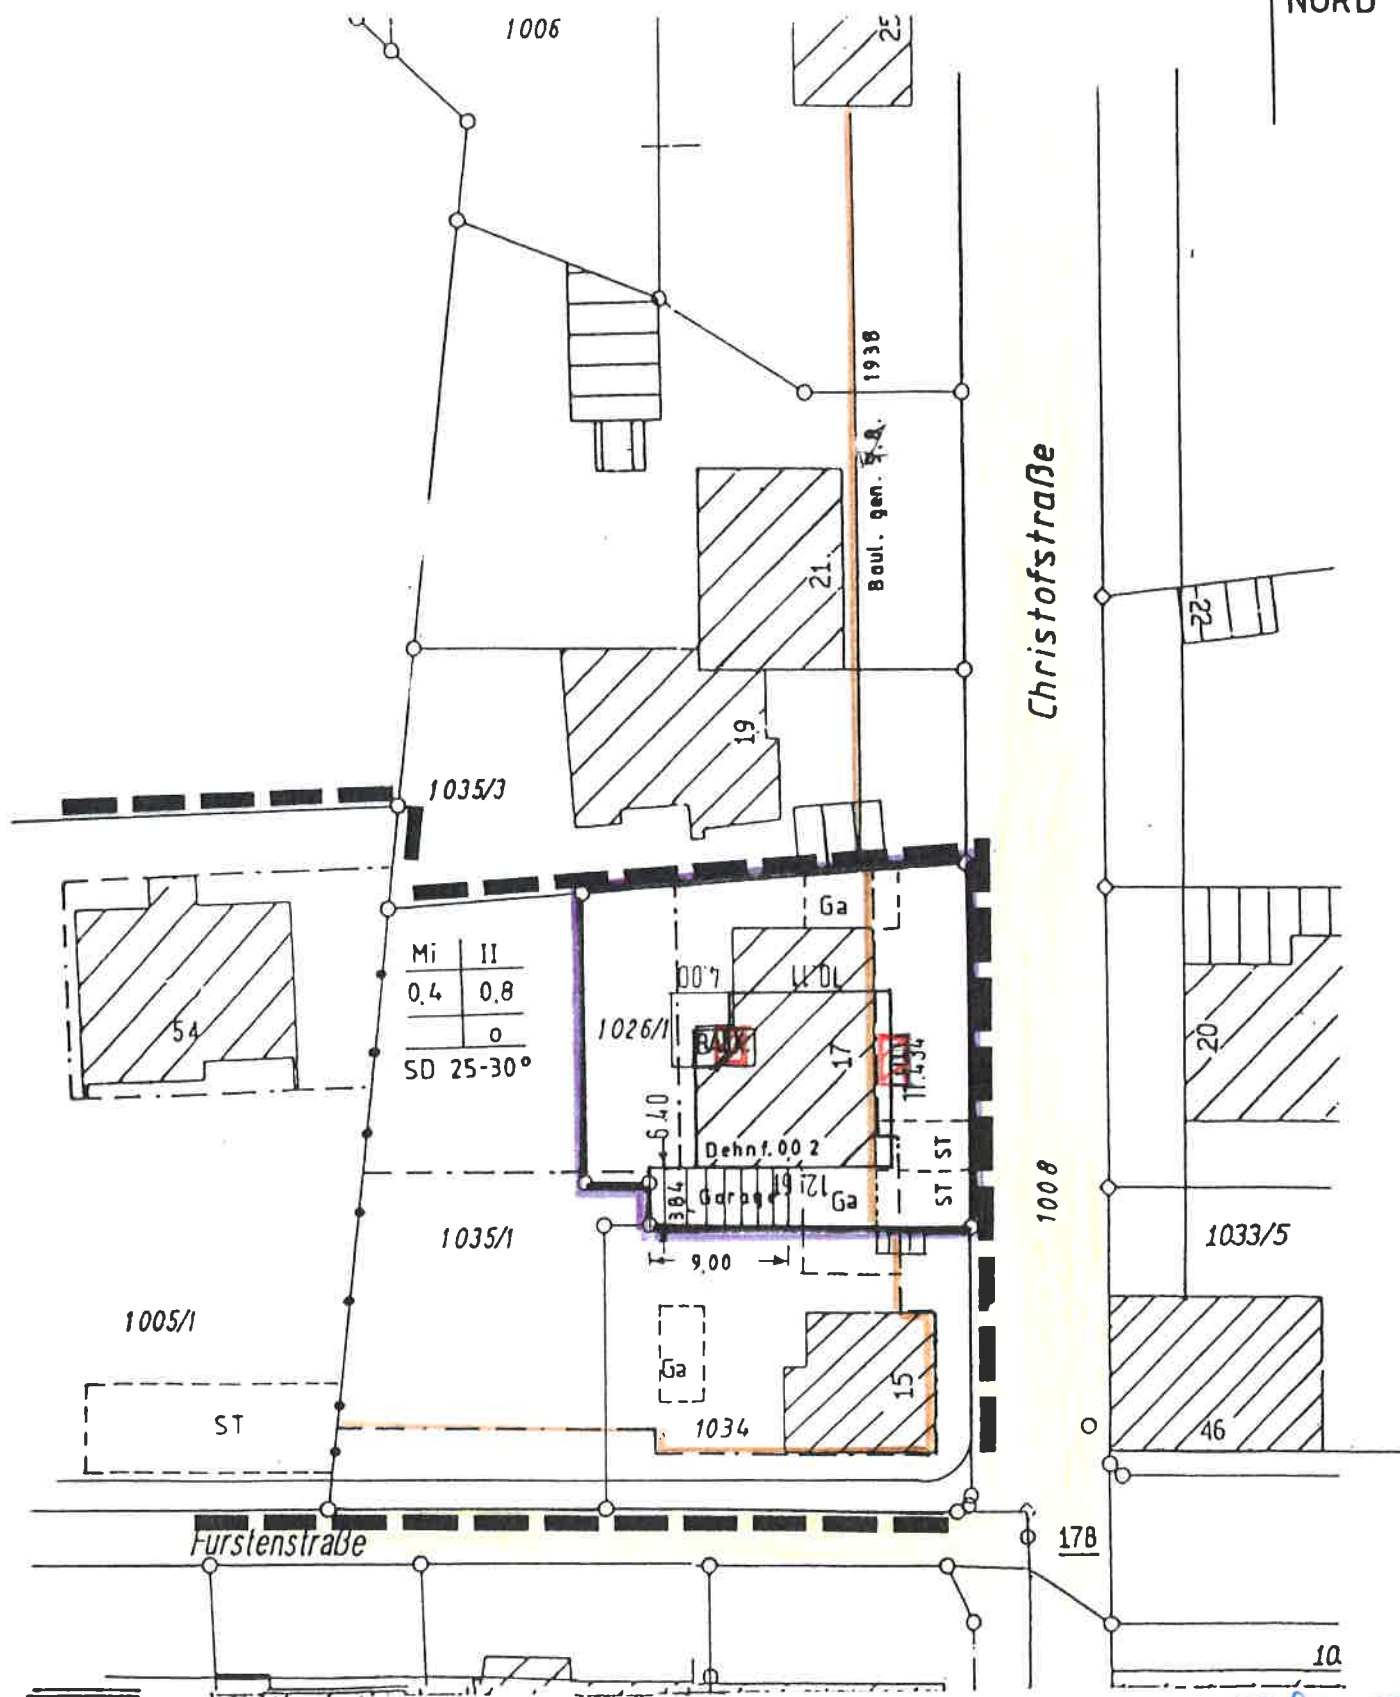

Maßstab 1:500

95132


 Wolfgang Hetzinger
 Dipl.-Ing. Architekt
 Filderstraße 46 - Telefon 3 45 25 45
 73734 Esslingen