


Gemeinde : Reichenbach a. d. Fils
 Gemarkung : Reichenbach
 Landkreis : Esslingen

Lageplan - zeichnerischer Teil zum Bauantrag

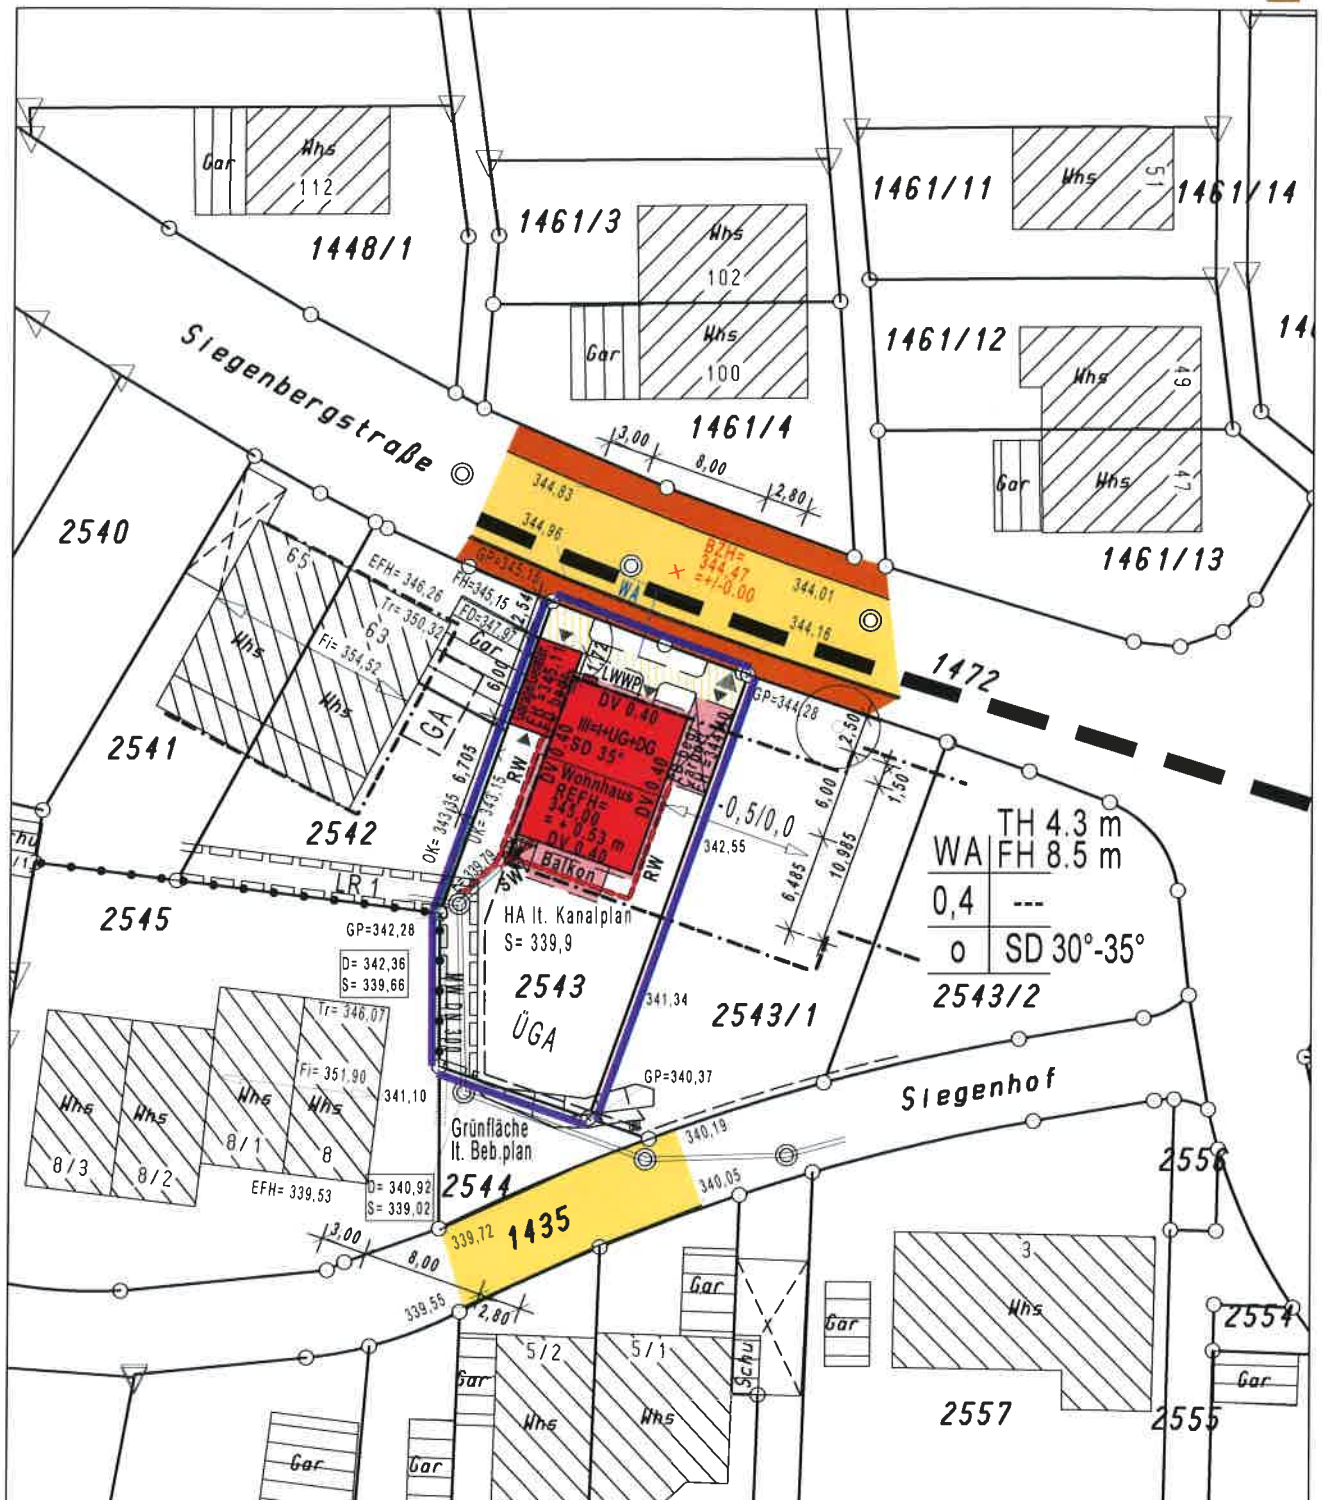

Der Auszug stimmt mit dem Liegenschafts-
 kataster überein. (§4 Abs. 2 LBOVVO)
 Zeichnerischer Teil nach
 §4 Abs. 2 LBOVVO bearbeitet.

10 5 0 10 20

Maßstab 1 : 500

Stockach, den 12.05.2014

VERMESSUNGSBÜRO R. KREUZ
 Dipl. Ing. (FH) - BERATENDER ING. BDB

Heideweg 3 78333 Stockach Tel.: 07771/9316-0 Fax.: 9316-21

i.V.
 Dipl. Ing. (FH) Günter Schöttig
 Vermessungsingenieur

Für den Höhenanschluß wurde der Kanalplan
 der Gemeinde angehalten

Keine Haftung für sonst.
 unterirdische Leitungen.