

Landkreis : Esslingen

Lageplan - Skizze zum

Gemeinde : Reichenbach

Zeichnerischer Teil Bauantrag
zum Bauantrag 12.9.2014

Gemarkung :

Genehmigt: S.2 Bau Vorl VO




durch Urkunde des
Landratsamts Esslingen

20. DEZ. 1990

RENA TE SCHMID-SCHIPPERT DIPL.-ING. (FH)
CHRISTINE HAUTZ DIPL.-ING.
FREIE ARCHITEKTEN
BISMARCKSTRASSE 17 - 73269 HOCHDORF
TELEFON 07153/51086 - TELEFAX 07153/59933

Genehmigt 12.9.2014
R. Schmid-Schippert

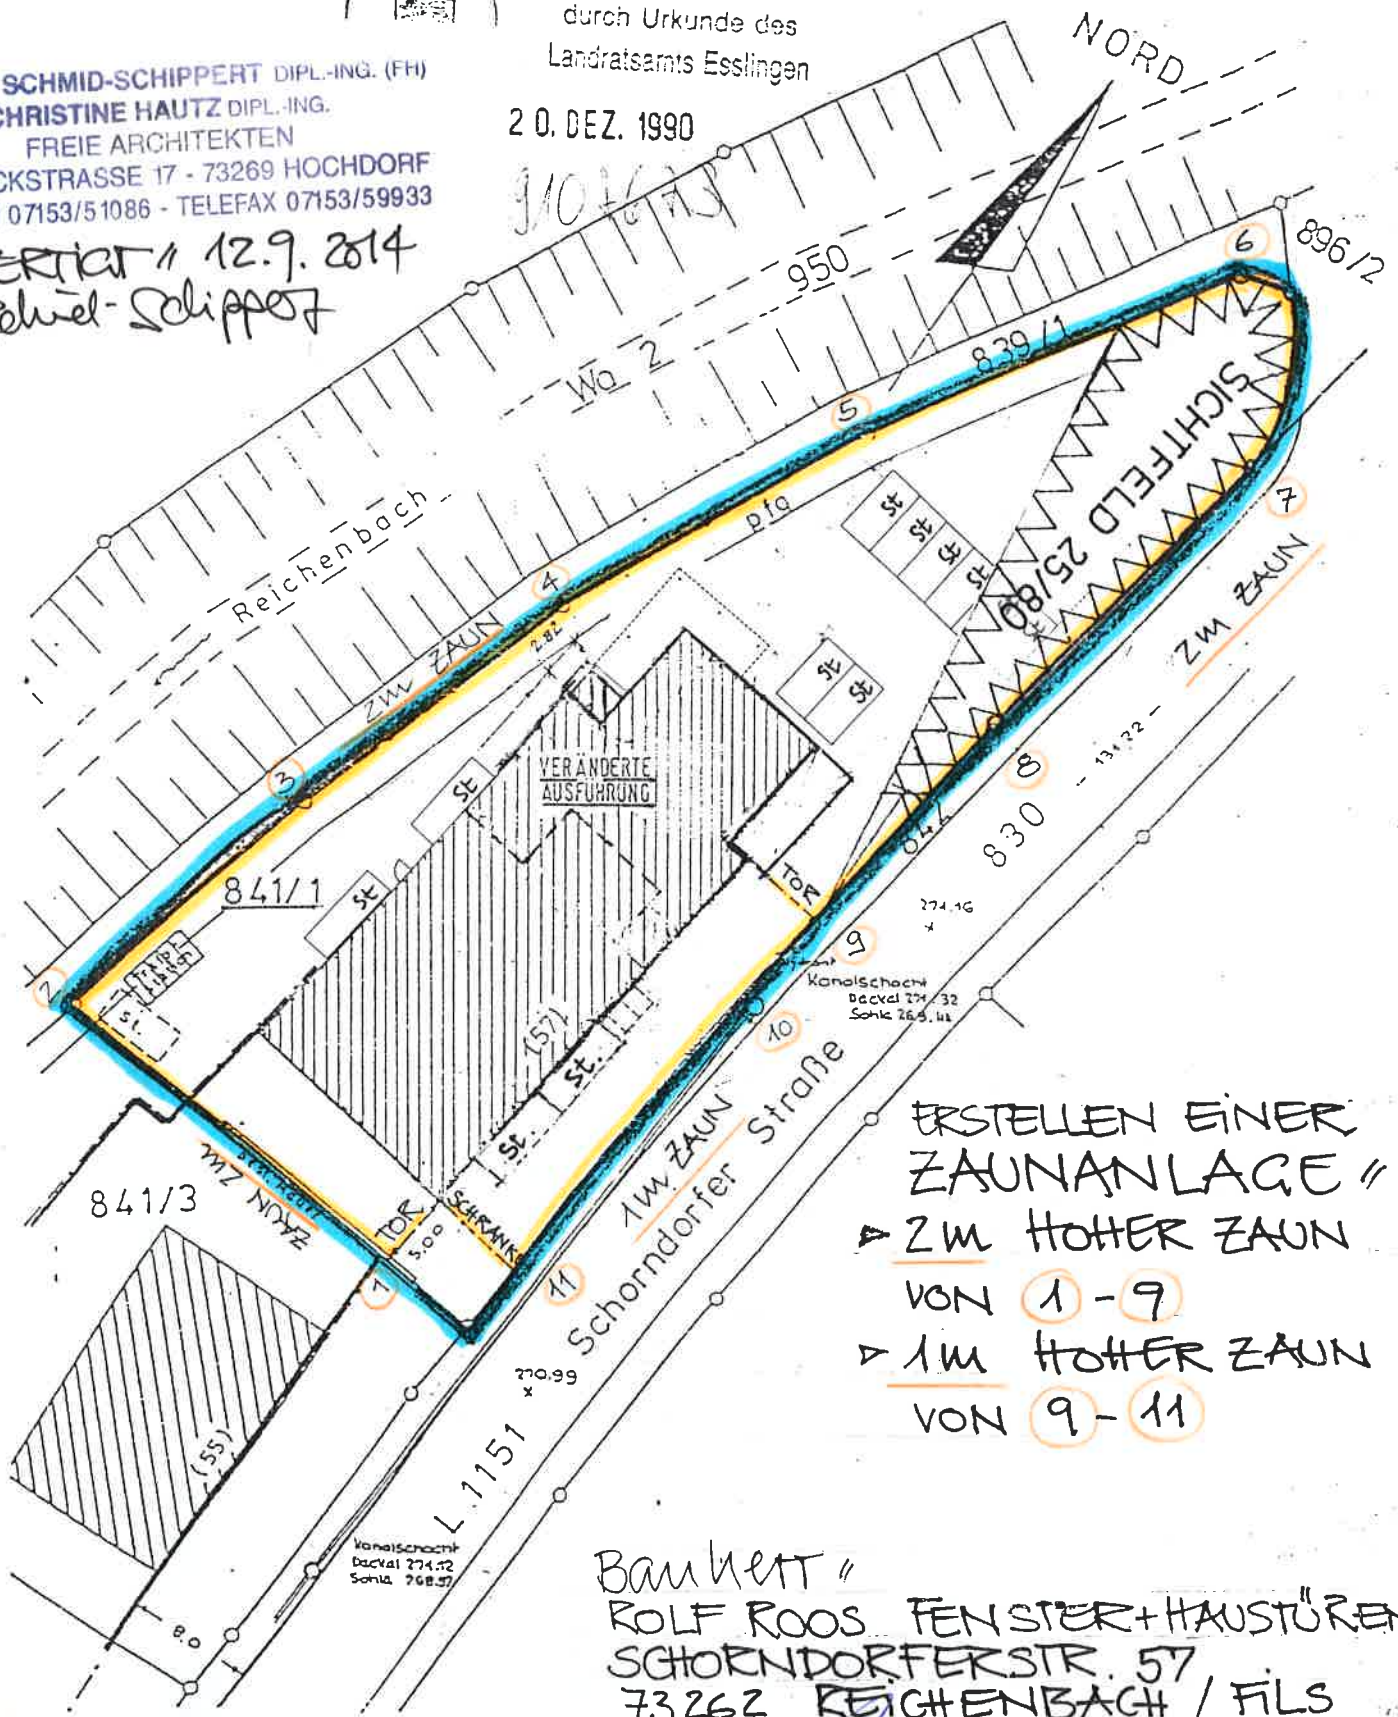

- ERSTELLEN EINER
ZAUNANLAGE "
- ▷ ZW HOHER ZAUN
VON 1 - 9
 - ▷ 1M HOHER ZAUN
VON 9 - 11

Bauherr "
ROLF ROOS FENSTER+HAUSTÜREN
SCHORNDORFERSTR. 57
73262 REICHENBACH / FILS

ANERKANNT 12.9.2014

Maßstab 1 : 500
(87 125)