


Kreis Esslingen
 Gemeinde Reichenbach
 Gemarkung Reichenbach

LAGEPLAN

zeichnerischer Teil zum Bauantrag

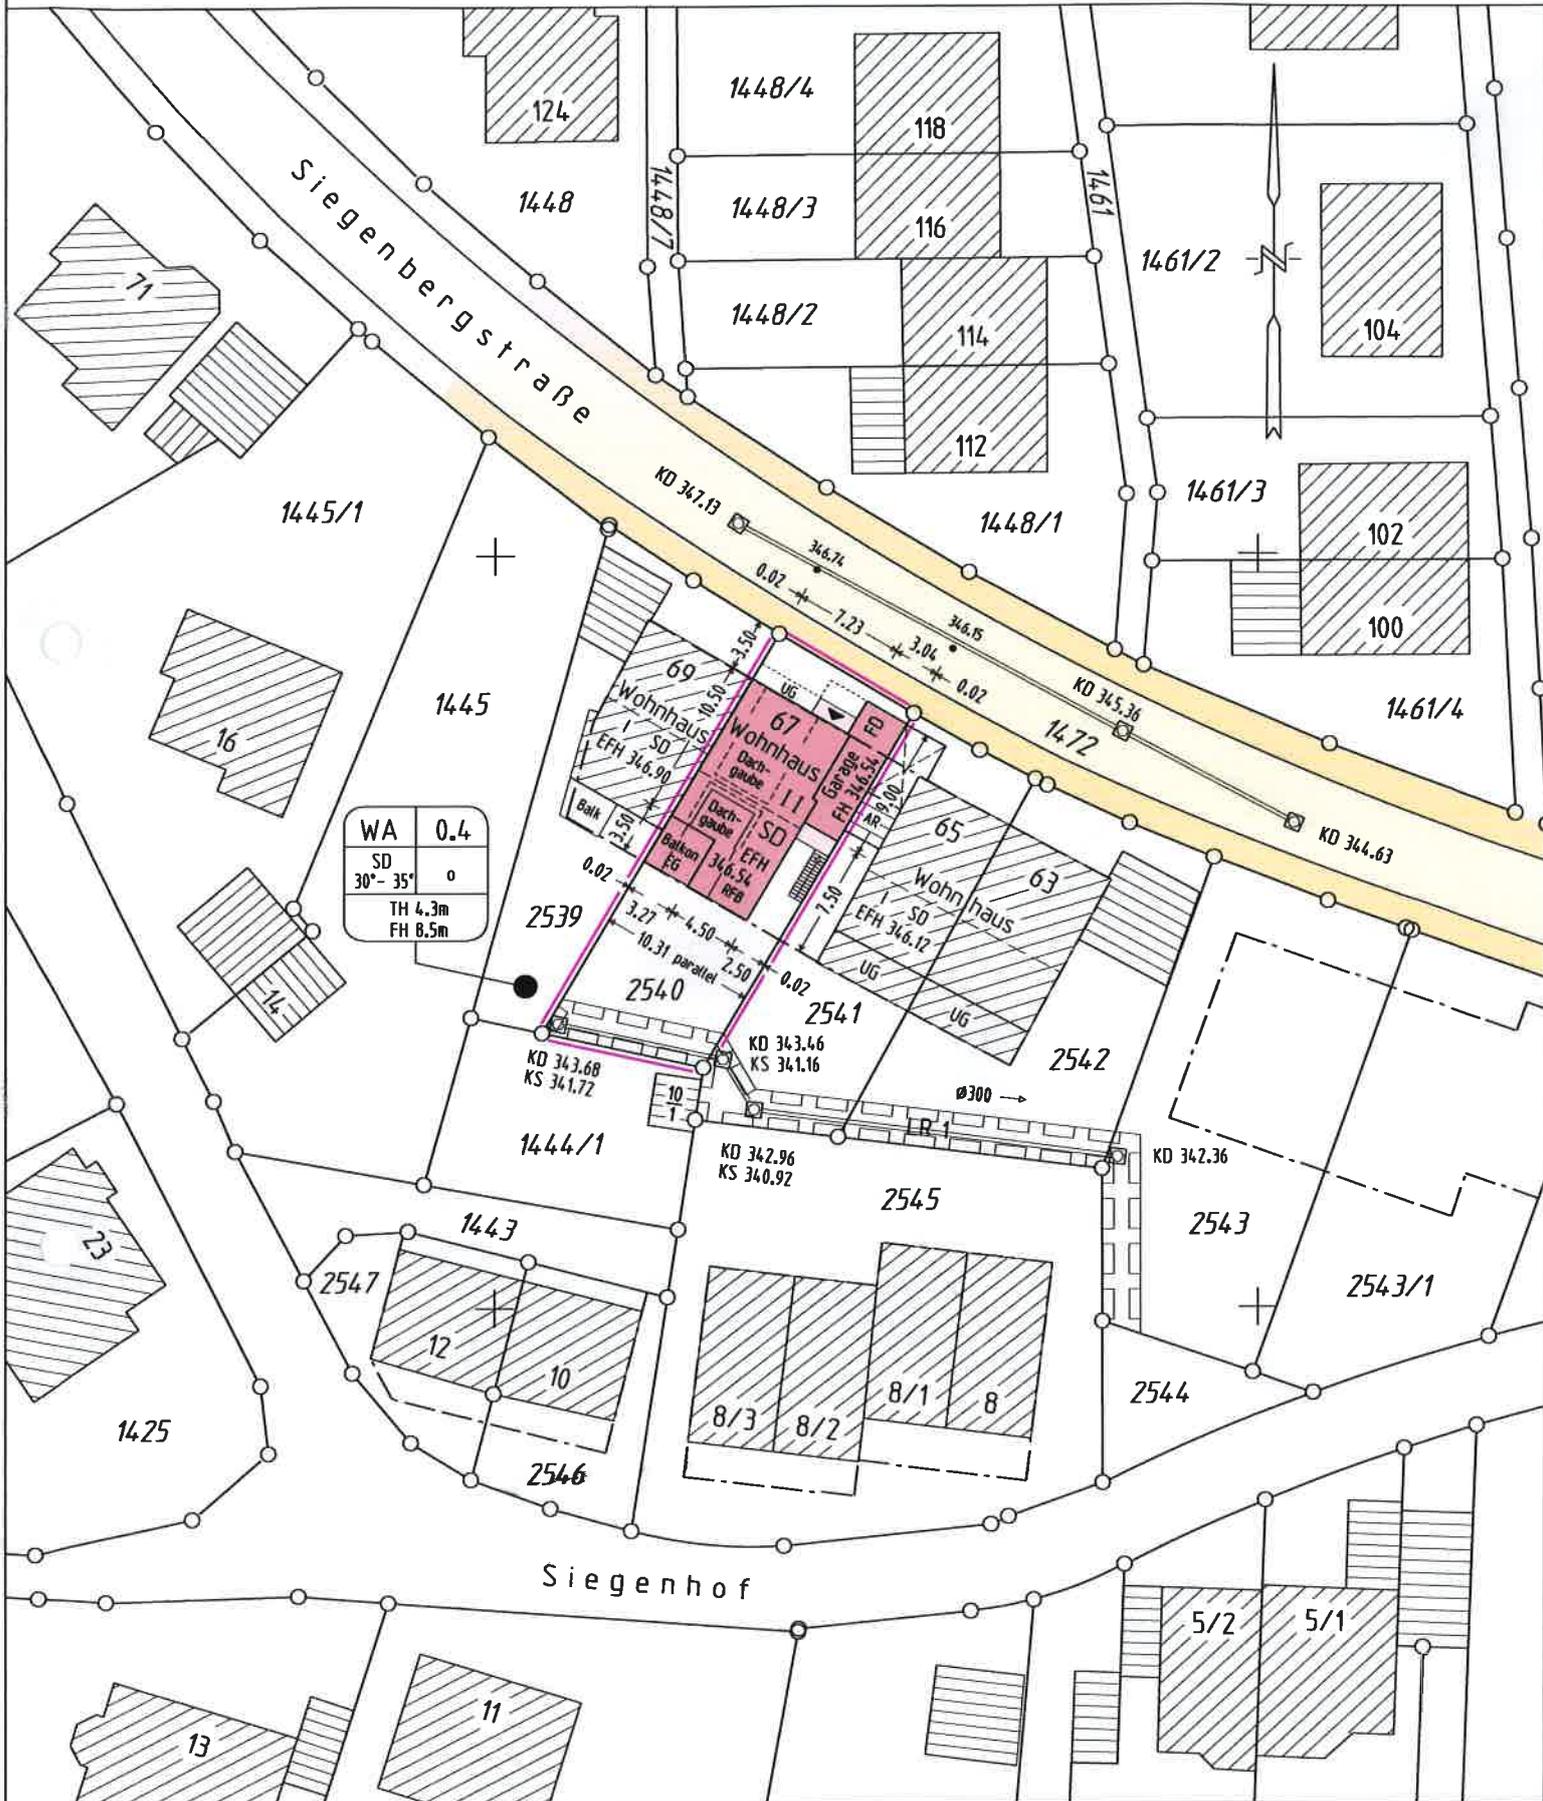

GEFERTIGT :
 Göppingen, den 10. MRZ. 2014

Maßstab 1 : 500

Der Auszug stimmt mit dem Liegenschaftskataster überein,
 zeichnerischer Teil des Lageplanes
 nach §4 Abs 4 LBOVVO ausgearbeitet.

VERMESSUNGSBÜRO WERNER LUCZINSKI
 Kesseltobelstraße 3 73035 Göppingen

E-Mail : VERM.BUERO.LUCZINSKI@t-online.de
 Tel 07161 / 13435 Fax 07161 / 240284