
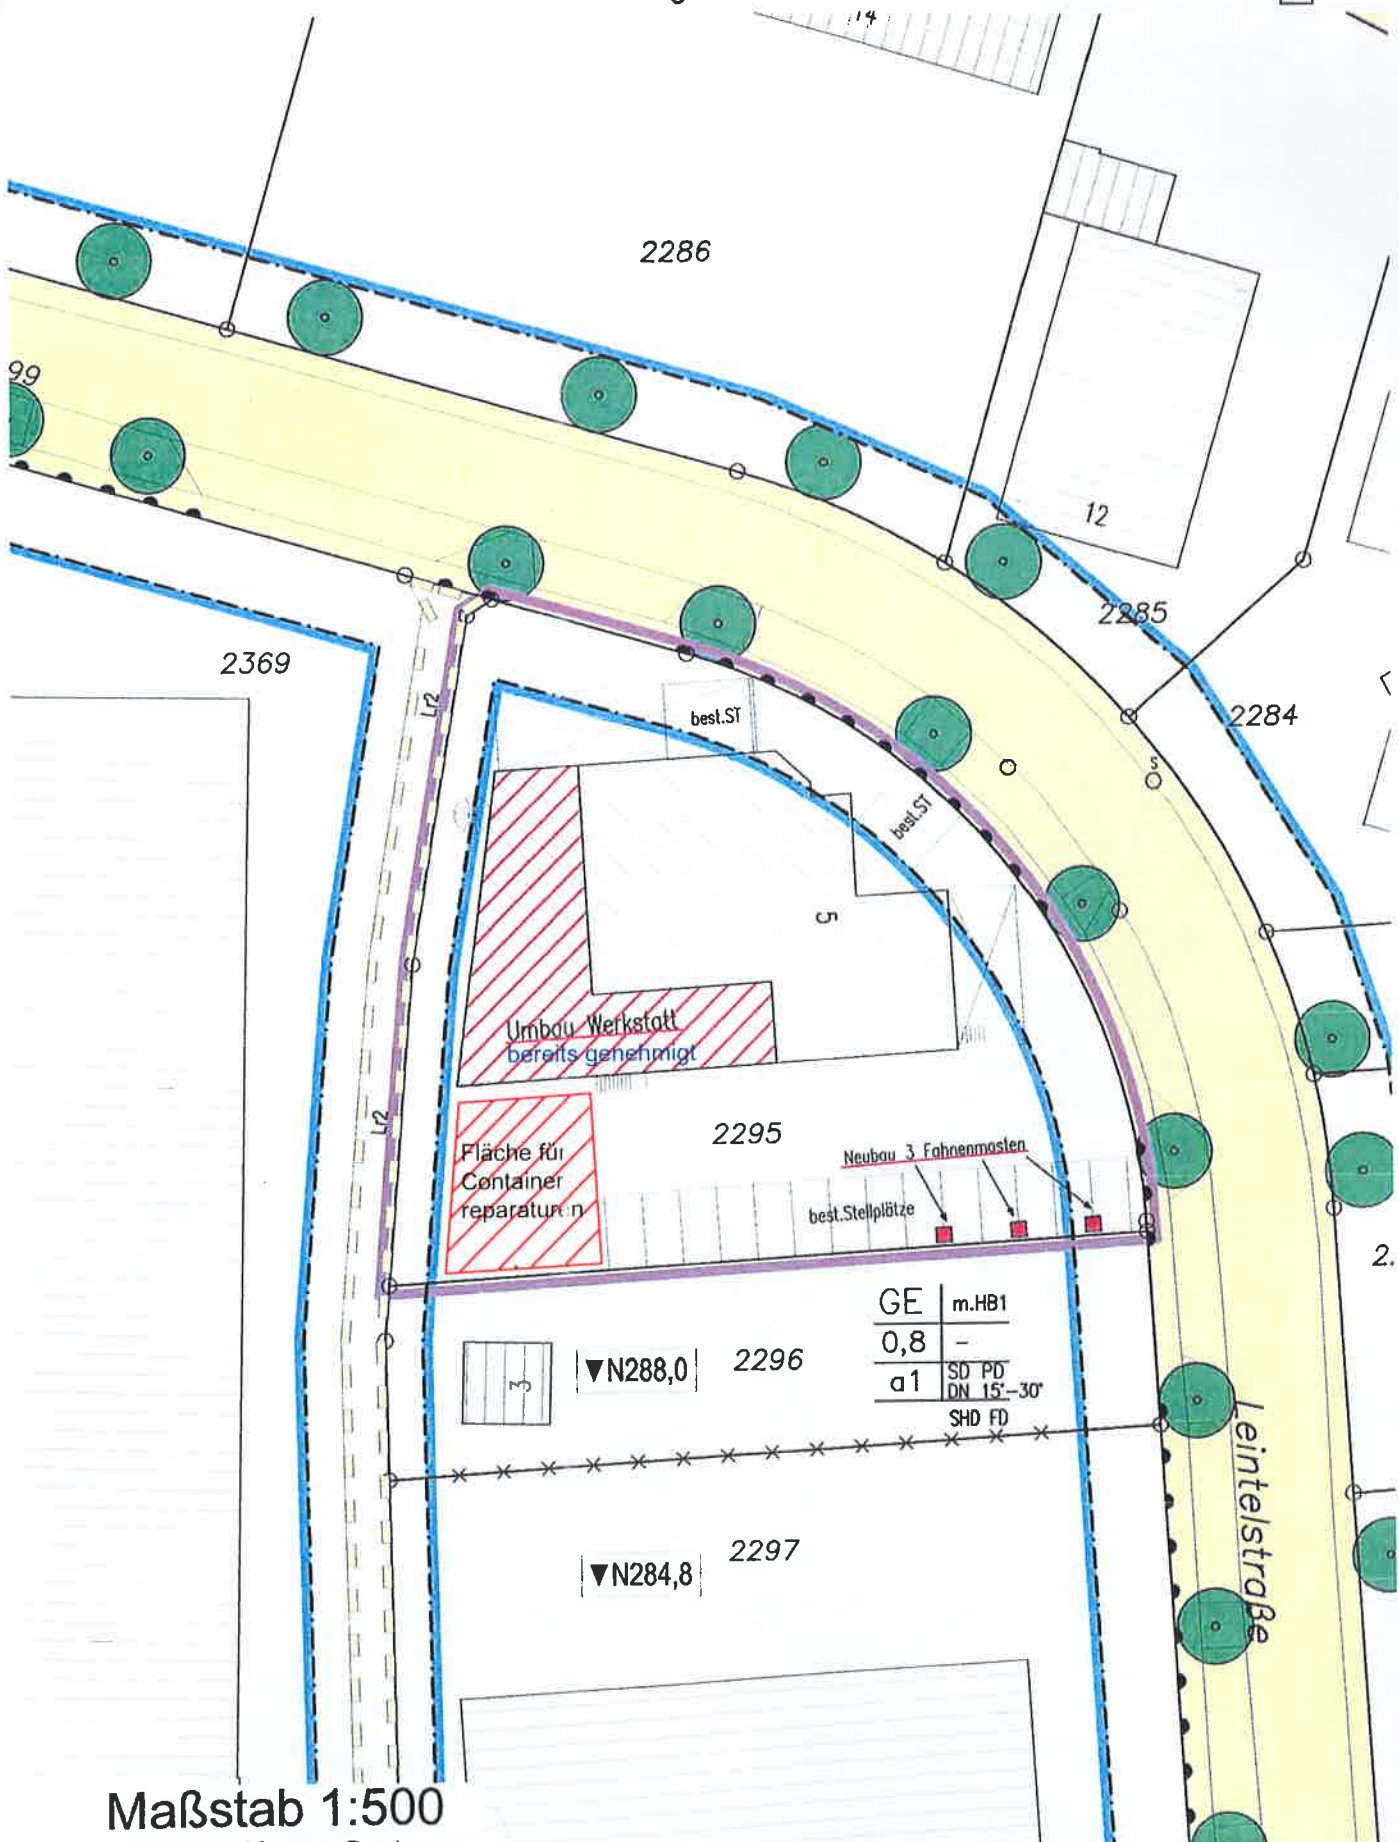


Landkreis: Esslingen  
 Gemeinde: Reichenbach  
 Gemarkung: Reichenbach

# LAGEPLAN

zeichnerischer Teil zum Bauantrag  
 §4 LBO VVO

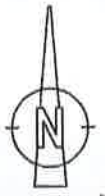

2369

2286

12

2285

2284

2295

Umbau Werkstatt  
bereits genehmigt

Fläche für  
Container  
reparatur n

Neubau 3 Fahnenmasten

best. Stellplätze

| GE  | m.HB1                         |
|-----|-------------------------------|
| 0,8 | -                             |
| a1  | SD PD<br>DN 15'-30'<br>SHD FD |

▼N288,0 2296

▼N284,8 2297

Leintelstraße

Maßstab 1:500  
 Höhen im Neuen System  
 2011-135-00

Vermessungsbüro Volles Inhaber: Joachim Sigmund Am Markt 11 73207 Plochingen  
 Tel.: 07153 / 8396-0 Fax: 8396-30 Email: volles-plochingen@t-online.de