
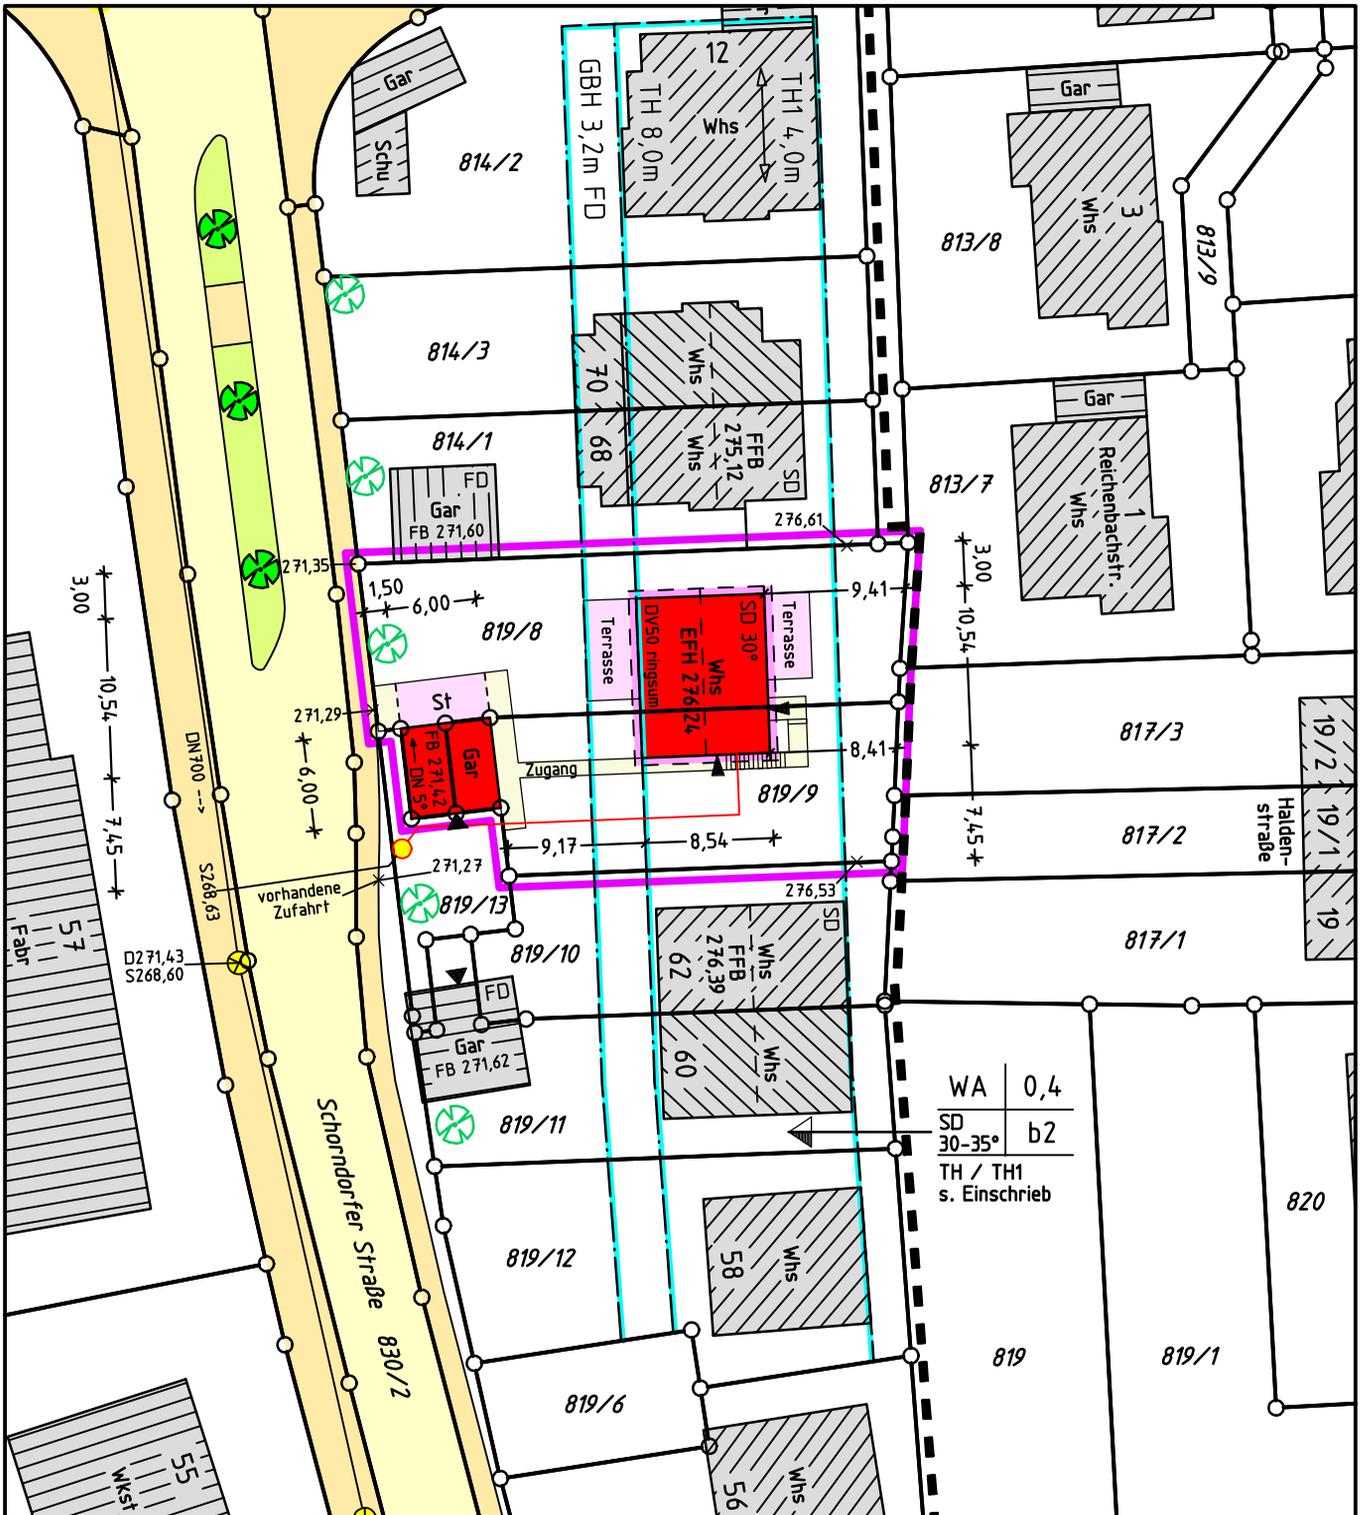


Kreis: Esslingen  
 Gemeinde: Reichenbach / Fils  
 Gemarkung: Reichenbach / Fils

# Lageplan

Zeichnerischer Teil zum Bauantrag  
 (§ 4 LBOVVO)

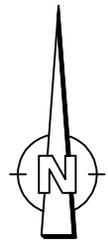

WA	0,4
SD	30-35°
TH / TH1	s. Einschrieb

Die Lage der unterirdischen Leitungen und Versorgungsanlagen sind im Plan nicht dargestellt.

Die Übereinstimmung mit dem Liegenschaftskataster wird bestätigt.

Höhenangaben im Neuen System.

Maßstab 1:500

Kuchen, 06.10.2015

**VERMESSUNG**

**Matthias Opferkuch Dipl.-Ing.(FH)  
 Sachverständiger nach § 5 LBOVVO**

**Neckarstr. 54  
 73329 Kuchen  
 Tel. 07331 | 981453  
 Fax 07331 | 981454**