


Kreis Esslingen
Gemeinde Reichenbach
Gemarkung Reichenbach

LAGEPLAN

Zeichnerischer Teil zum Bauantrag
(§4 Abs.3 LBOVVO)

Maßstab 1 : 500

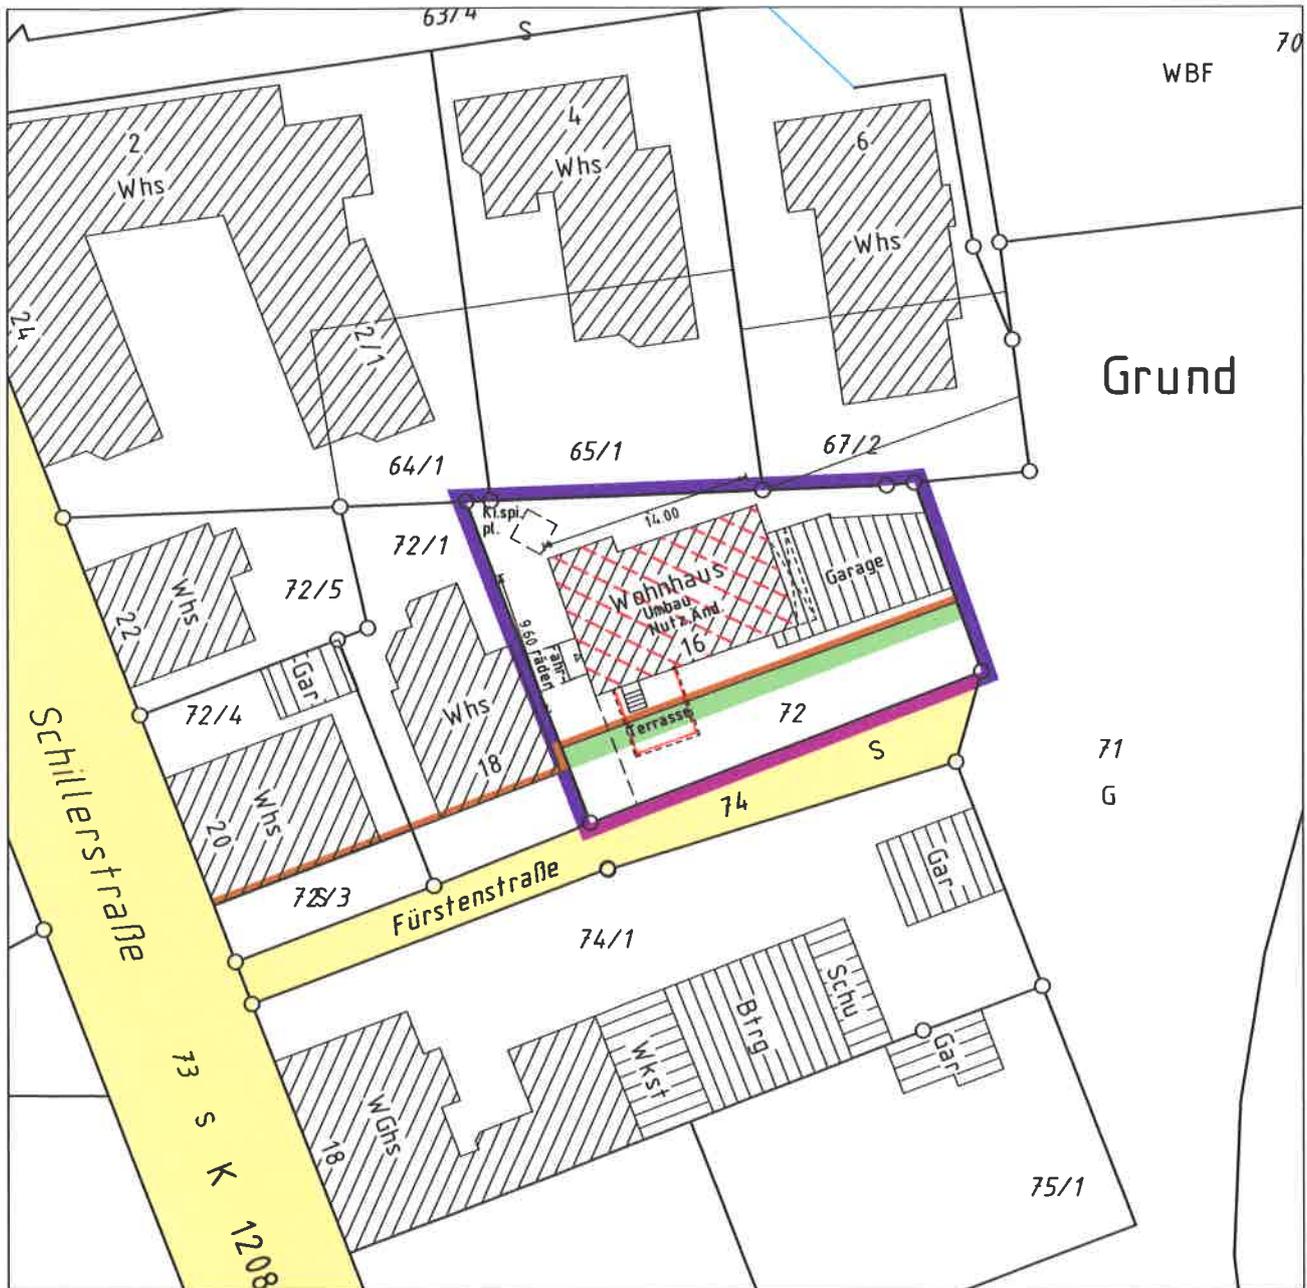

Auszug aus dem Liegenschaftskataster
und Einzeichnungen nach §4 Abs. 3-5 LBOVVO.
Eventuell vorhandene unterirdische
Versorgungsleitungen, Stollen, Tanks
u. dergleichen sind im Lageplan nicht
dargestellt.

Dipl.-Ing.FH
Hans Fallscheer
Sachverständiger nach § 5 Abs. 3
LBOVVO B.-W.
Bilderhäuslenstraße 4
73257 Köngen
Tel. 07024-989218