


LAGEPLAN

Zeichnerischer Teil zum Bauantrag
 (gem. § 4 LBO WVO)

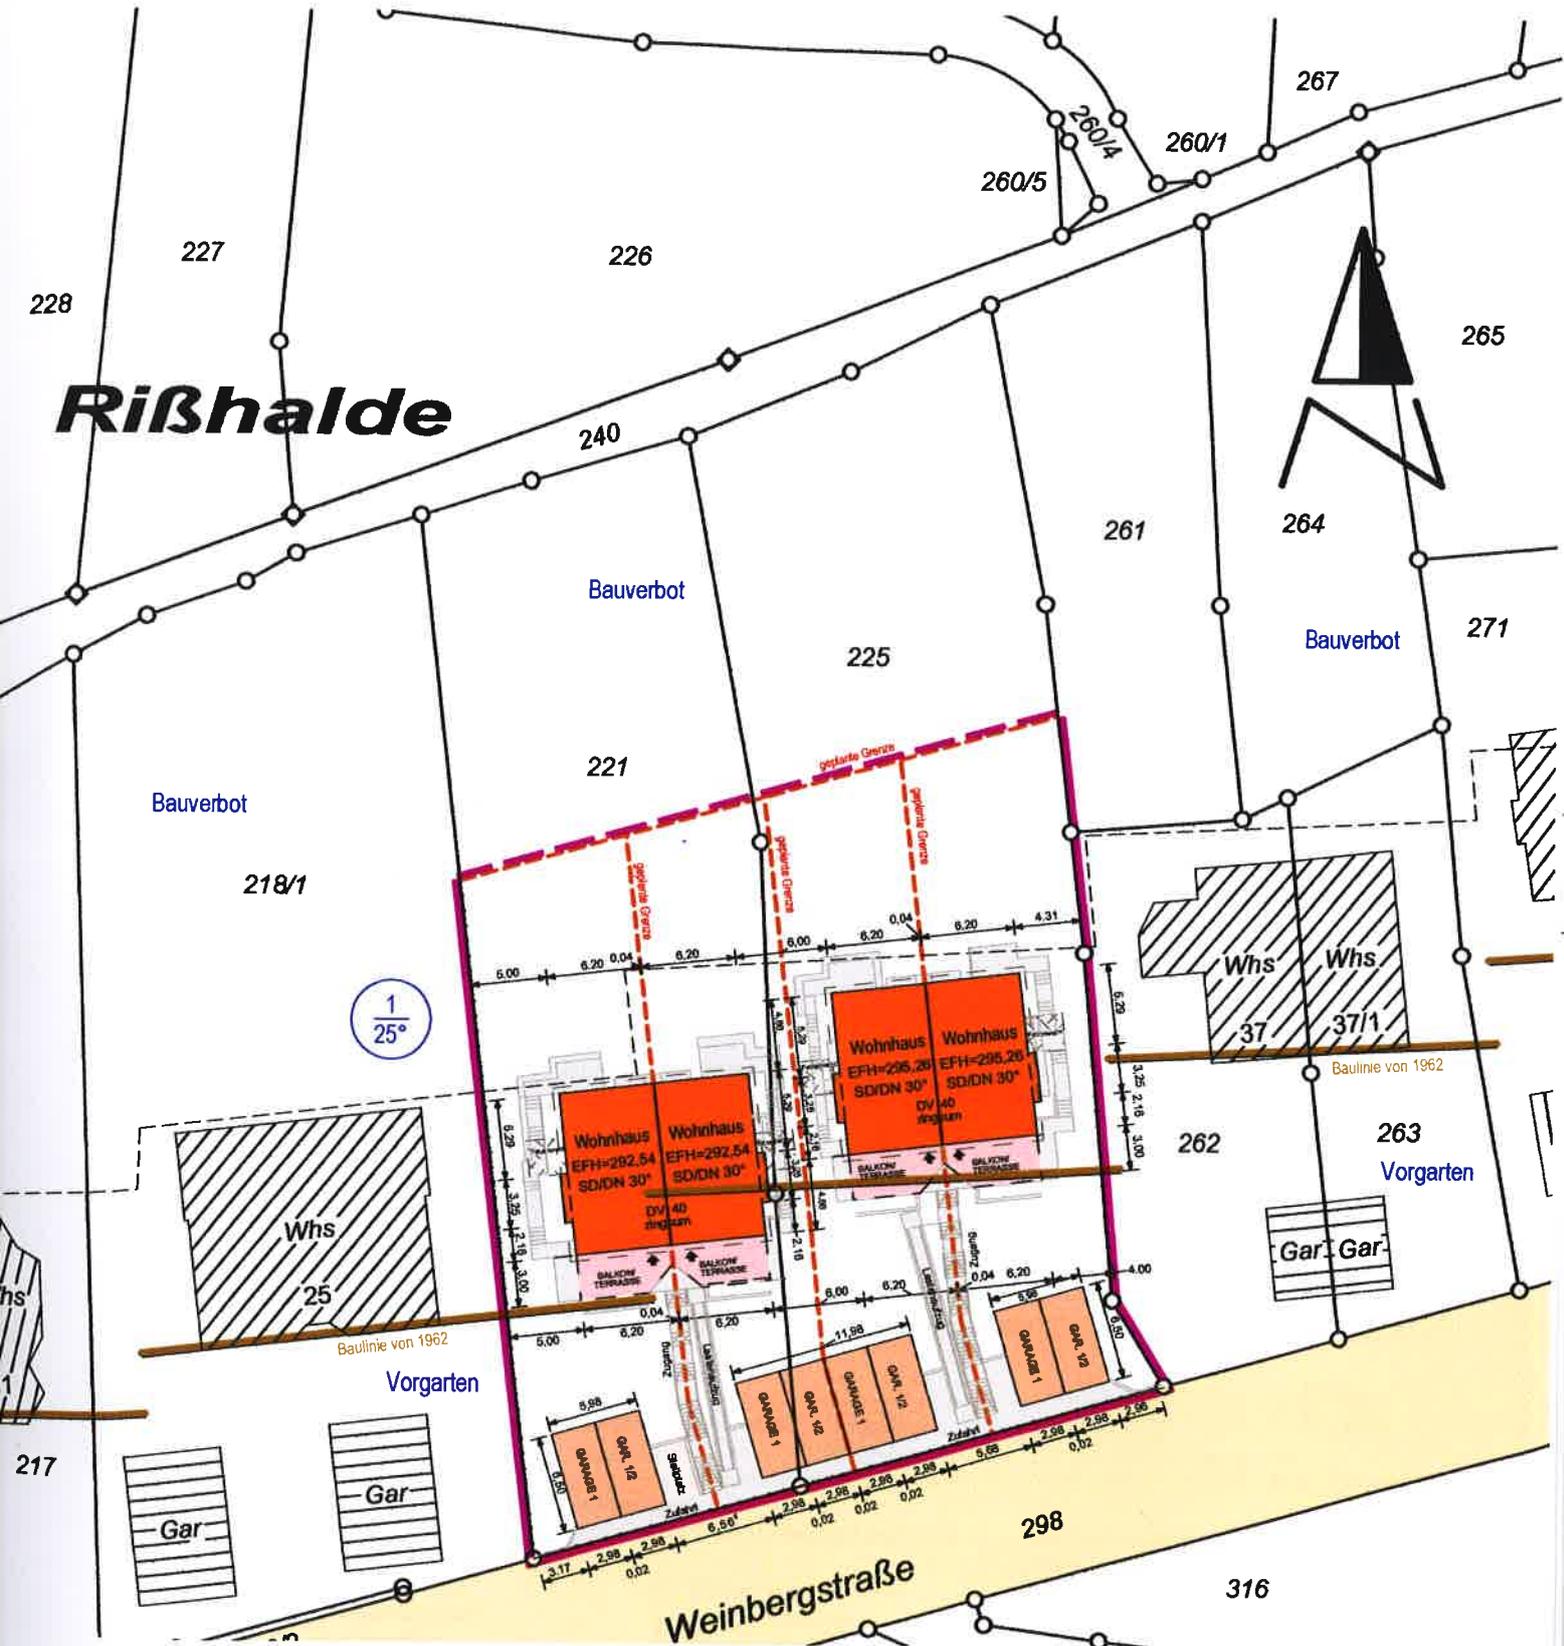

Unterird. Leitungen sind im Plan nicht eingetragen

Gefertigt:
 Schorndorf, den 30.07.2015

 Vermessungsbüro
HENN+KESSLER

info@henn-kessler.de
 Hauffstraße 28 Tel. 0 71 81 / 40 95-0
 73614 Schorndorf Fax 0 71 81 / 40 95-95

Maßstab 1 : 500