


Kreis Esslingen  
 Gemeinde Reichenbach / Fils  
 Gemarkung Reichenbach / Fils

# Lageplan



Zeichnerischer Teil  
 zum Bauantrag  
 (§4 LBOVVO)

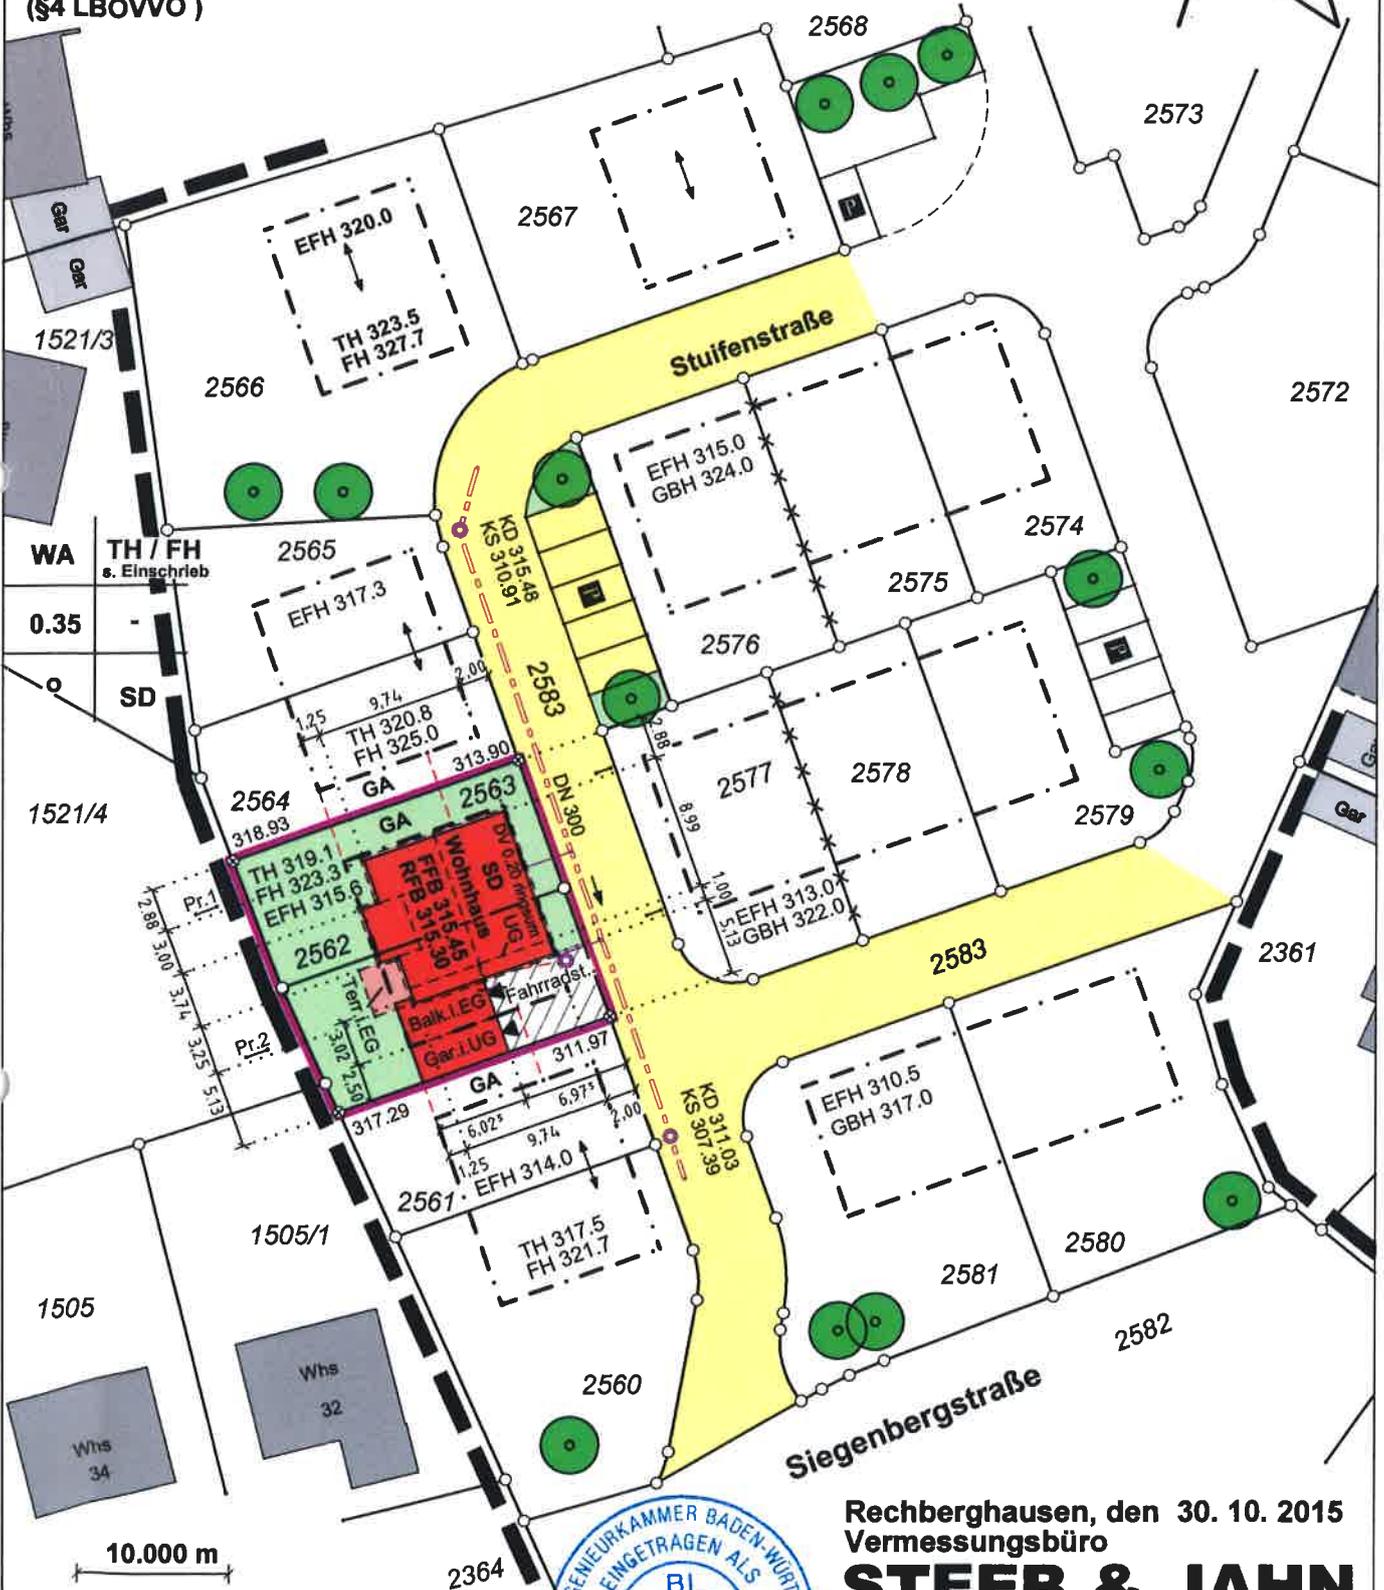

10.000 m

HÖHEN im NEUEN System  
**Maßstab 1:500**  
 Unterirdische Leitungen  
 und Versorgungsanlagen  
 sind nicht dargestellt



Rechberghausen, den 30. 10. 2015  
 Vermessungsbüro  
**STEEB & JAHN**  
 Lorcher Str. 47, 73098 Rechberghausen  
 Tel.: 07161 / 52647 Fax: 07161 / 51937  
 E-Mail: info@steeb-jahn.de  
 www.steeb-jahn.de

*V.P. Jahn*