


Kreis Esslingen
Gemeinde Reichenbach Fils
Gemarkung Reichenbach

Lageplan



Zeichnerischer Teil
zum Bauantrag
(\$4 LBOVVO)

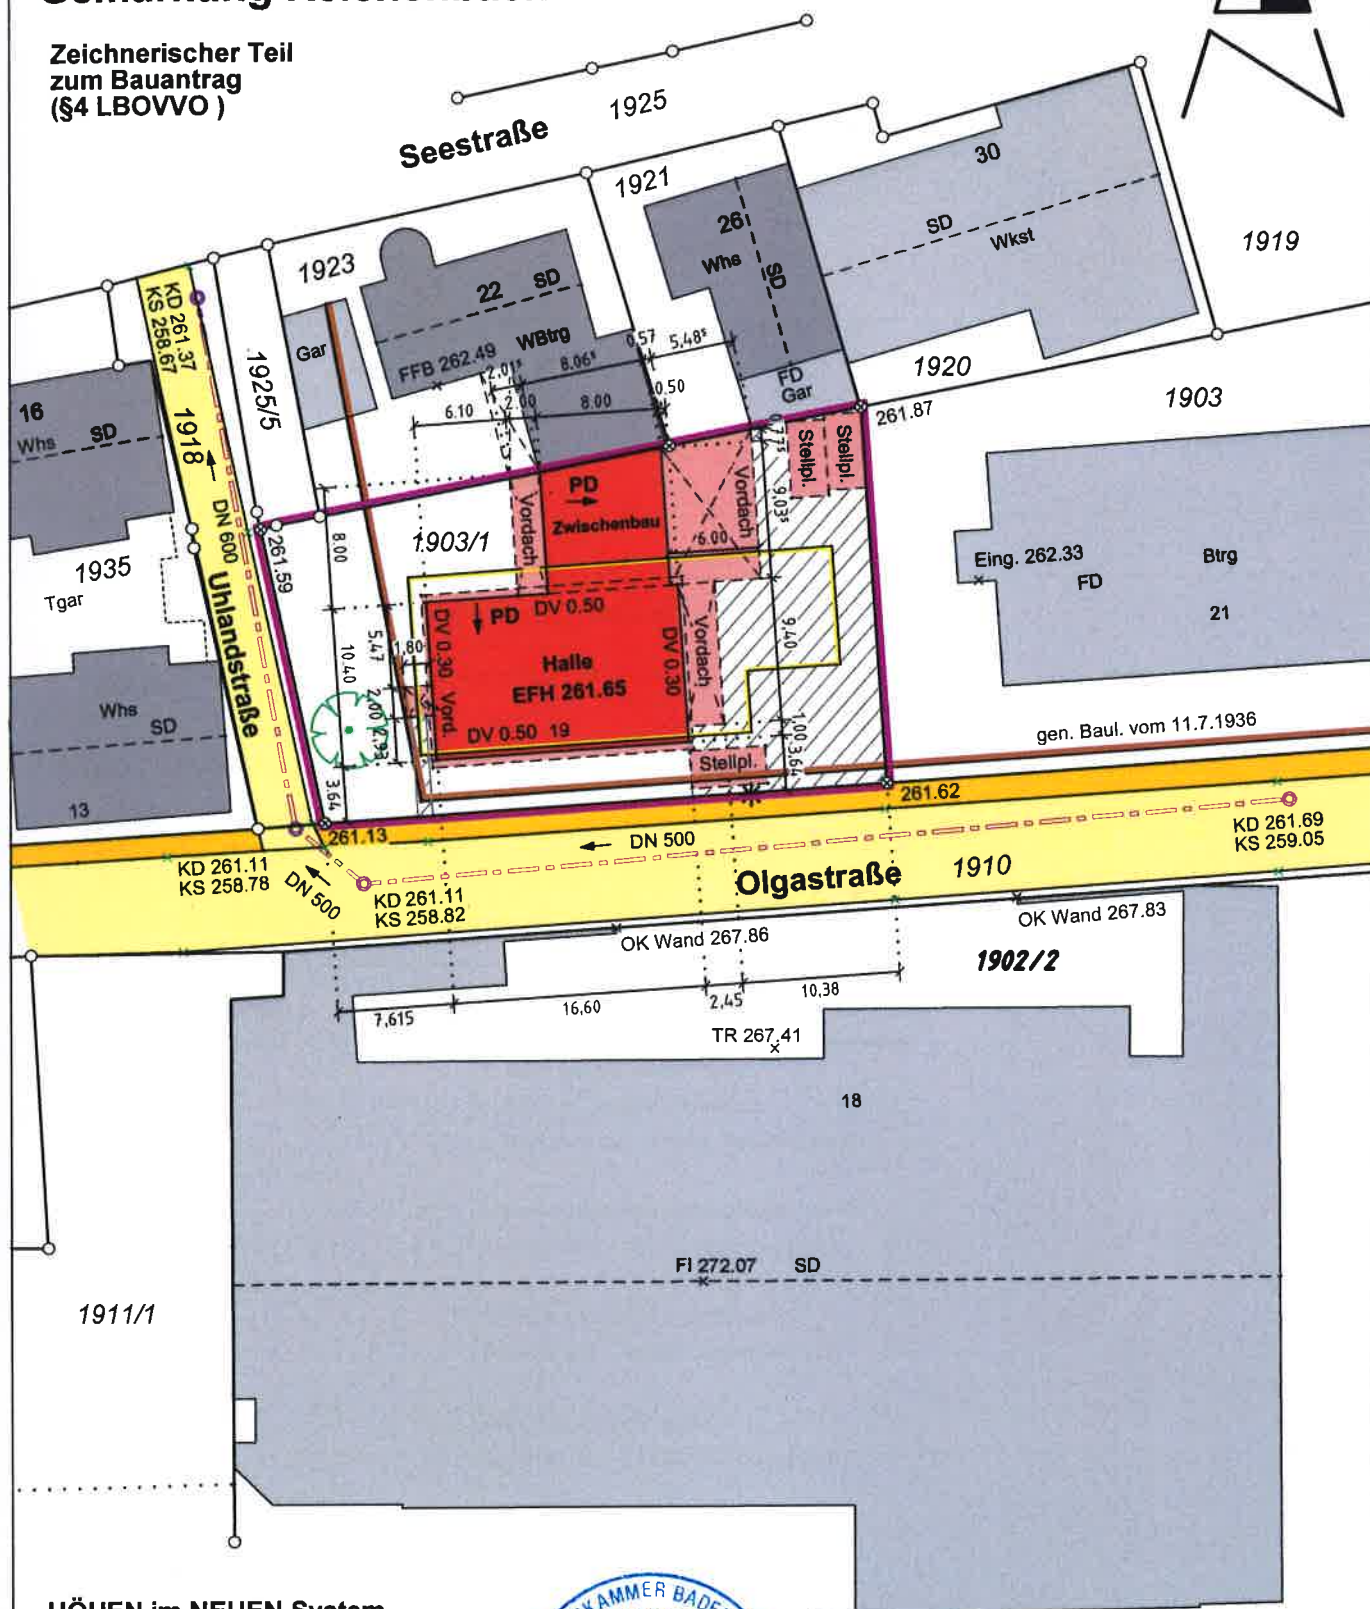

HÖHEN im NEUEN System

10.000 m

Maßstab 1:500

Unterirdische Leitungen
und Versorgungsanlagen
sind nicht dargestellt



Rechberghausen, den 25. 02. 2015
Vermessungsbüro

STEEB & JAHN

Lorcher Str. 47, 73098 Rechberghausen
Tel.: 07161 / 52647 Fax: 07161 / 51937
E-Mail: info@steeb-jahn.de
www.steeb-jahn.de

K.P.J.