


Kreis : Esslingen
Gemeinde : Reichenbach
Gemarkung :
Reichenbach a.d. Fils

LAGEPLAN

-zeichnerischer Teil zum Bauantrag-
§ 4 LBO VVO

NORD

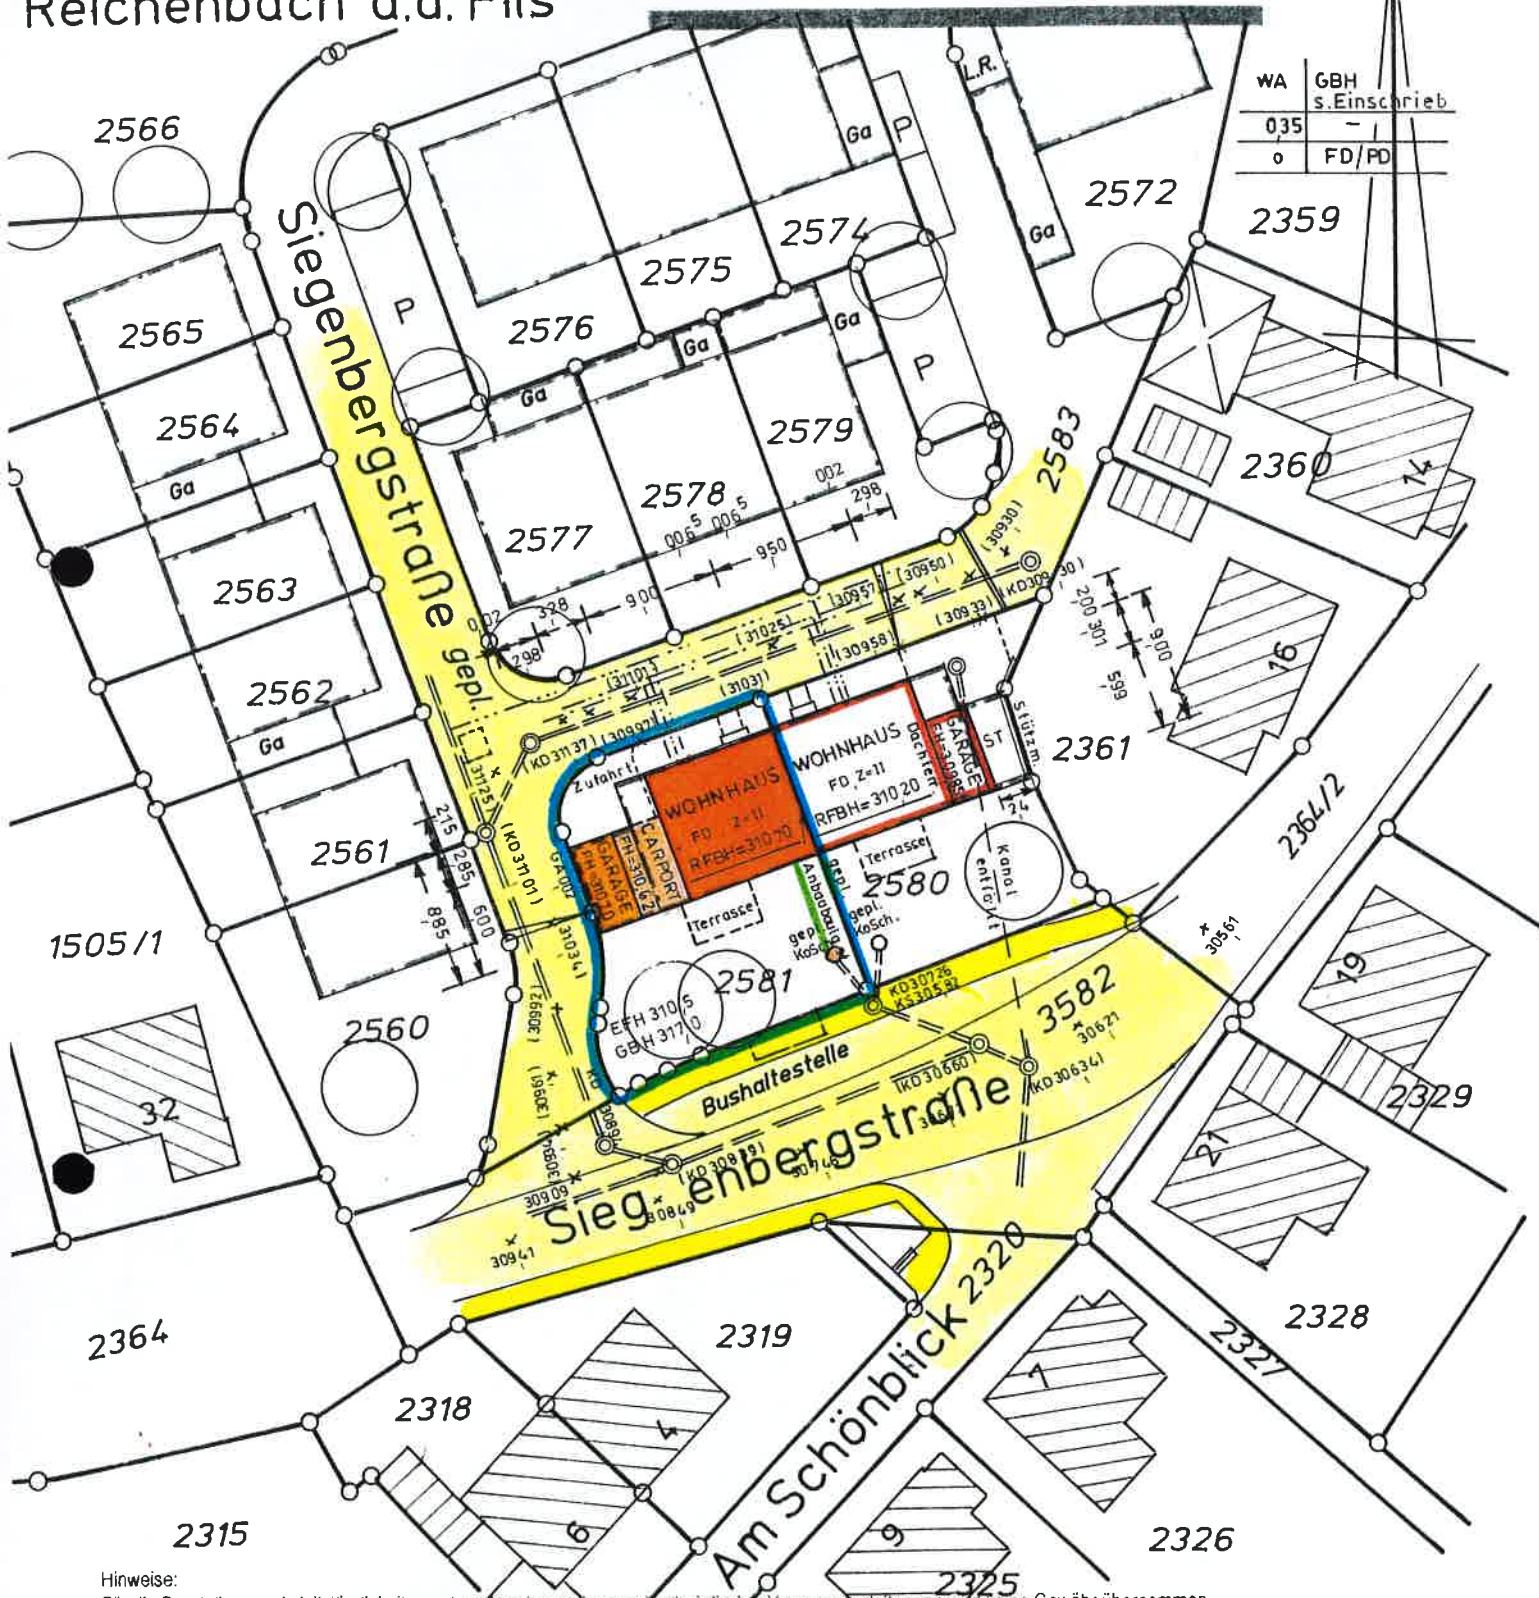

Hinweise:

Für die Darstellung und Vollständigkeit event. vorhandener ober- und unterirdischer Versorgungsleitungen wird keine Gewähr übernommen.
Die Lage der unterirdischen Versorgungsleitungen ist durch die ausführende Firma bei den zuständigen Stellen zu erfragen.
Darstellung entspricht dem Liegenschaftskataster, Abweichungen gegenüber dem Grundbuch sind möglich.
Maßänderungen sind dem Planfertiger mitzuteilen.



Maßstab 1:500

Lageplan zeichnerischer Teil gefertigt
Der Sachverständige (§4 LBO VVO)

Ebhausen, den 04.08.2015
Hirrlingen, den

Ottenbühl 14 - Telefon 07054/349 - Fax 07054/8480
72224 Ebhausen - Rotfelden
Voräckerstraße 12 - Telefon 07478/91120 - Fax /91122
72145 Hirrlingen

Vermessungsbüro
Walter R A U & Meinrad Geiger