


Kreis : Esslingen
 Gemeinde : Reichenbach
 Gemarkung :
 Reichenbach a.d. Fils

LAGEPLAN


-zeichnerischer Teil zum Bauantrag-
 § 4 LBO VVO

NORD

WA	GBH
035	s. Einschrieb
o	FD/PD

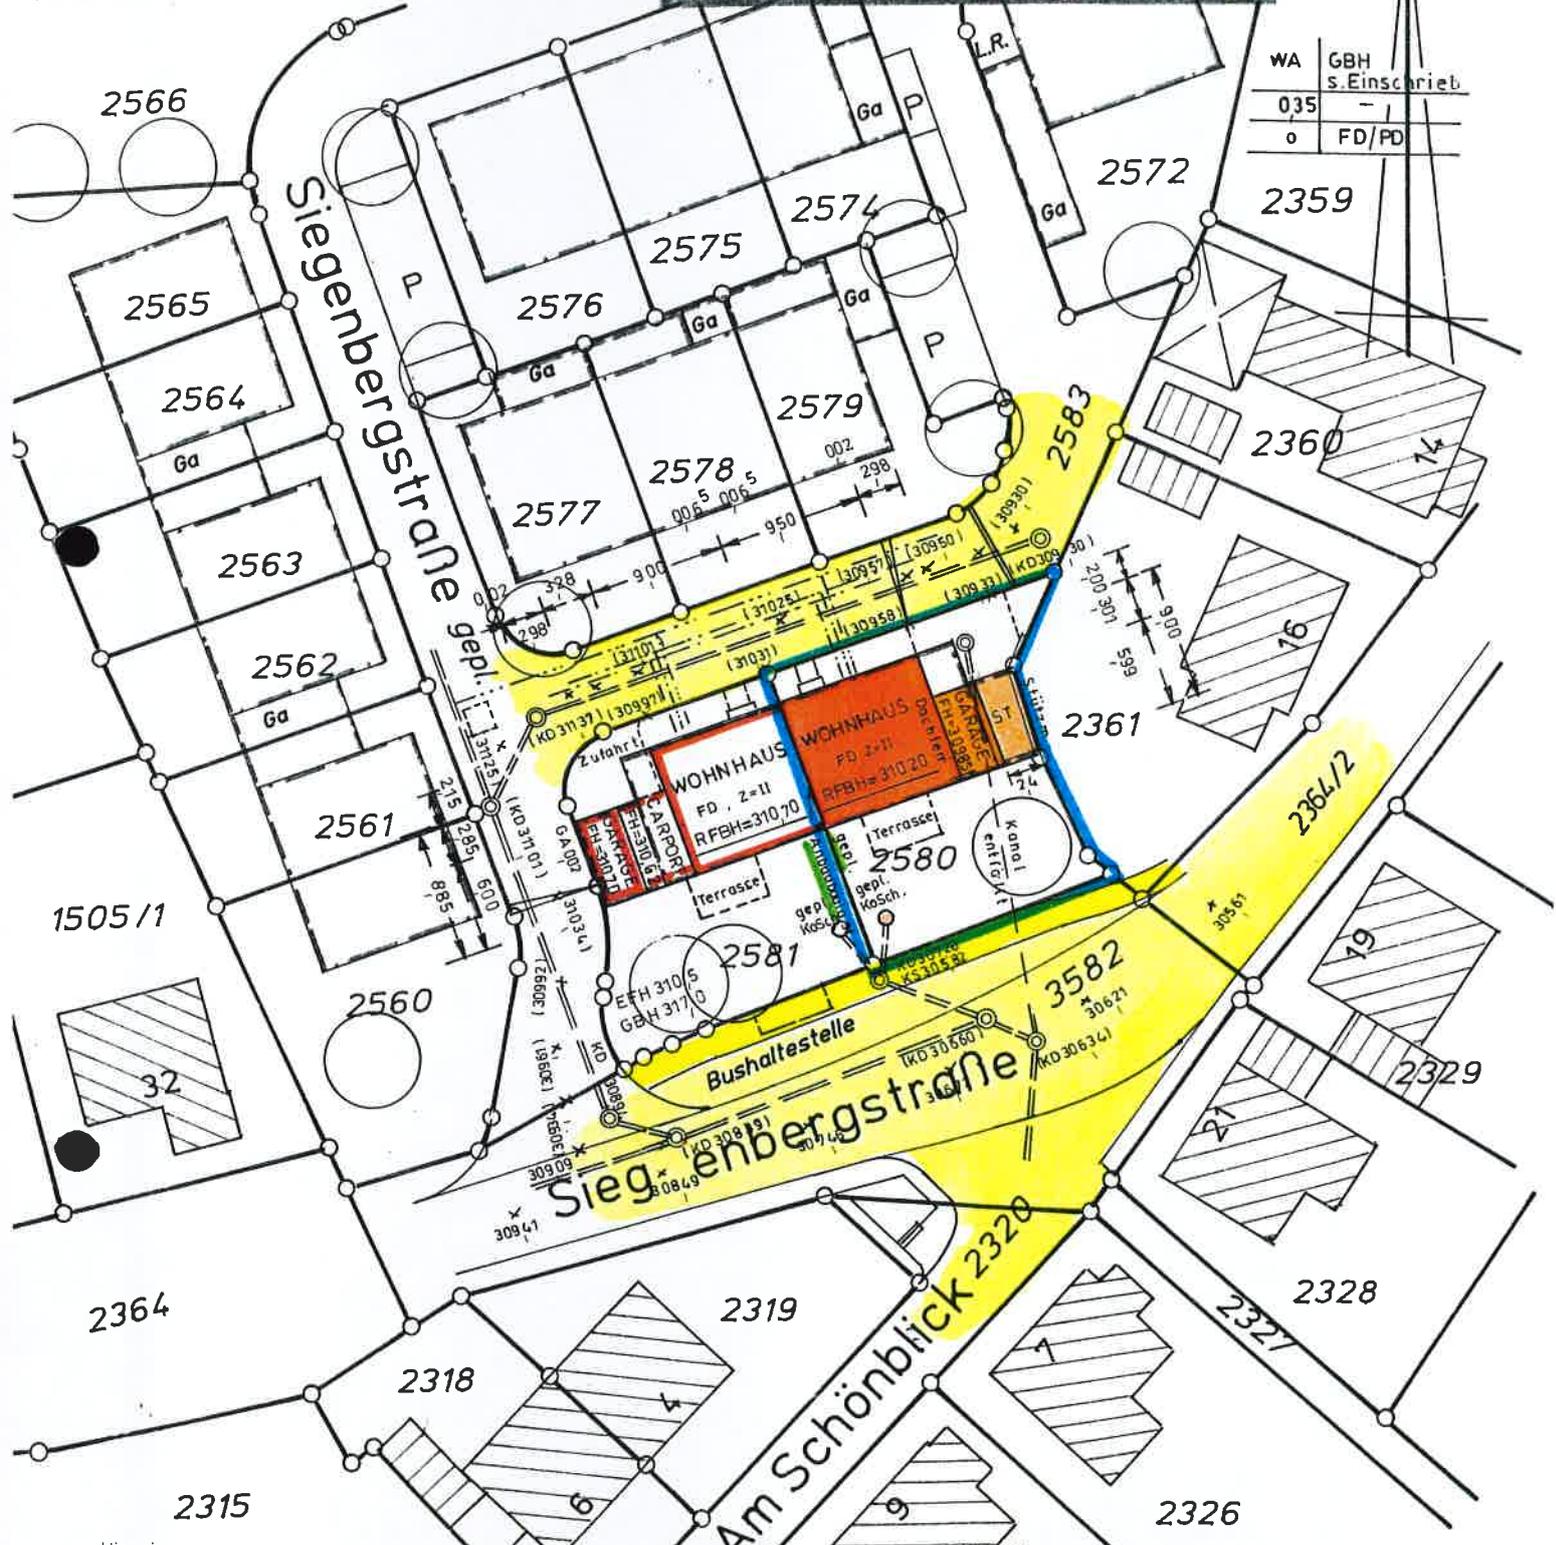

Hinweise:
 Für die Darstellung und Vollständigkeit event. vorhandener ober- und unterirdischer Versorgungsleitungen wird keine Gewähr übernommen.
 Die Lage der unterirdischen Versorgungsleitungen ist durch die ausführende Firma bei den zuständigen Stellen zu erfragen.
 Darstellung entspricht dem Liegenschaftskataster, Abweichungen gegenüber dem Grundbuch sind möglich.
 Maßänderungen sind dem Planfertiger mitzuteilen.

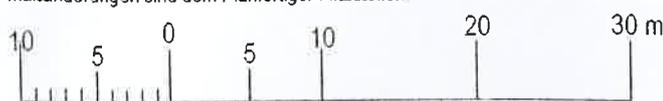

Maßstab 1:500

Lageplan zeichnerischer Teil gefertigt
 Der Sachverständige (§4 LBO VVO)

Ebhausen, den 04. 08. 2015
 Hirrlingen, den
 Ottenbühl 14 - Telefon 07054/349 - Fax 07054/8480
 72224 Ebhausen - Rotfelden
 Voräckerstraße 12 - Telefon 07478/91120 - Fax /91122
 72145 Hirrlingen

Vermessungsbüro
Walter R A U & Meinrad Geiger