


Landkreis Esslingen
 Gemeinde Reichenbach
 an der Fils
 Gemarkung Reichenbach
 an der Fils

LAGEPLAN

Zeichnerischer Teil
 zum Bauantrag (§4 LBOVVO)

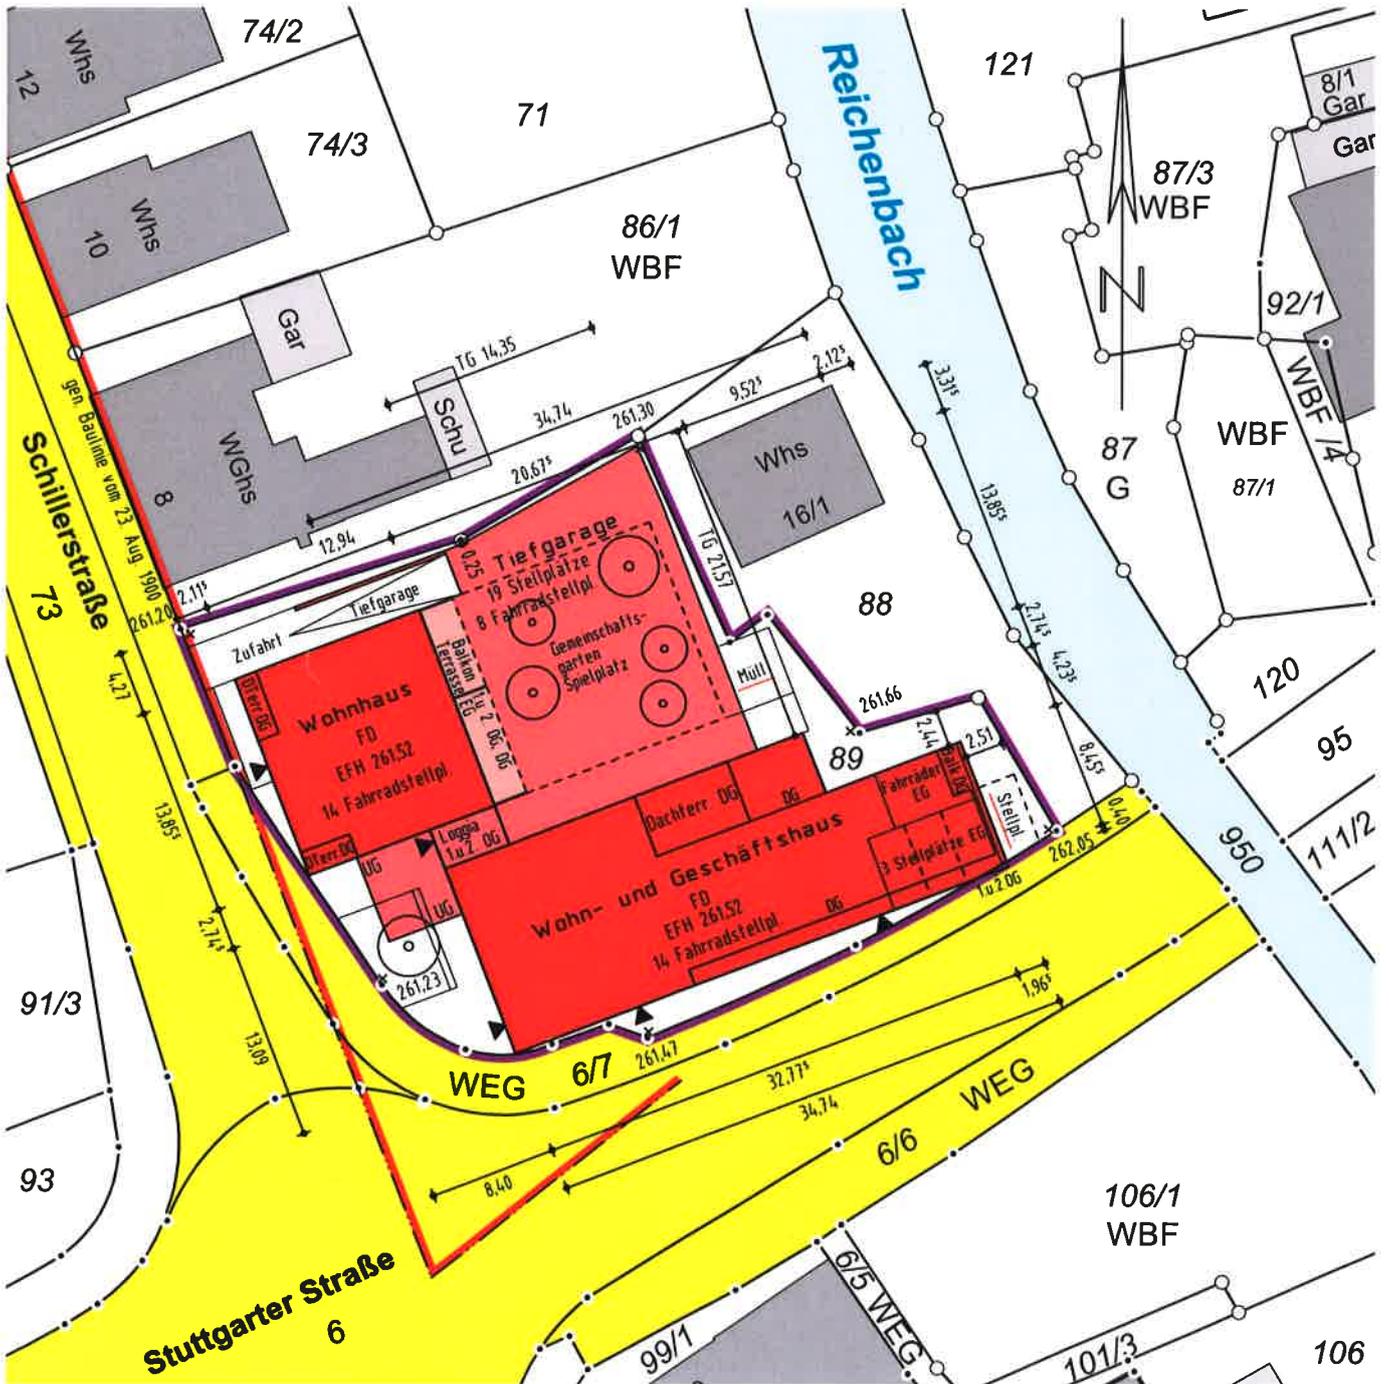

01. Okt. 2015

Dieter Streicher
 DIPL. ING. SIEGFRIED STREICHER
 DIPL. ING. VIOLA STREICHER
 ÖFFENTL. BEST. VERM.-INGENIEURE
 STRICKERSTRASSE 1
 72622 NÜRTINGEN
 TELEFON 07022/39772 FAX 07022/36492
 E-Mail vermessung@buero-streicher.de

Vorhandene Versorgungsleitungen im
 Baugrundstück sind nicht dargestellt

Maßstab 1:500

Höhen im alten/neuen System