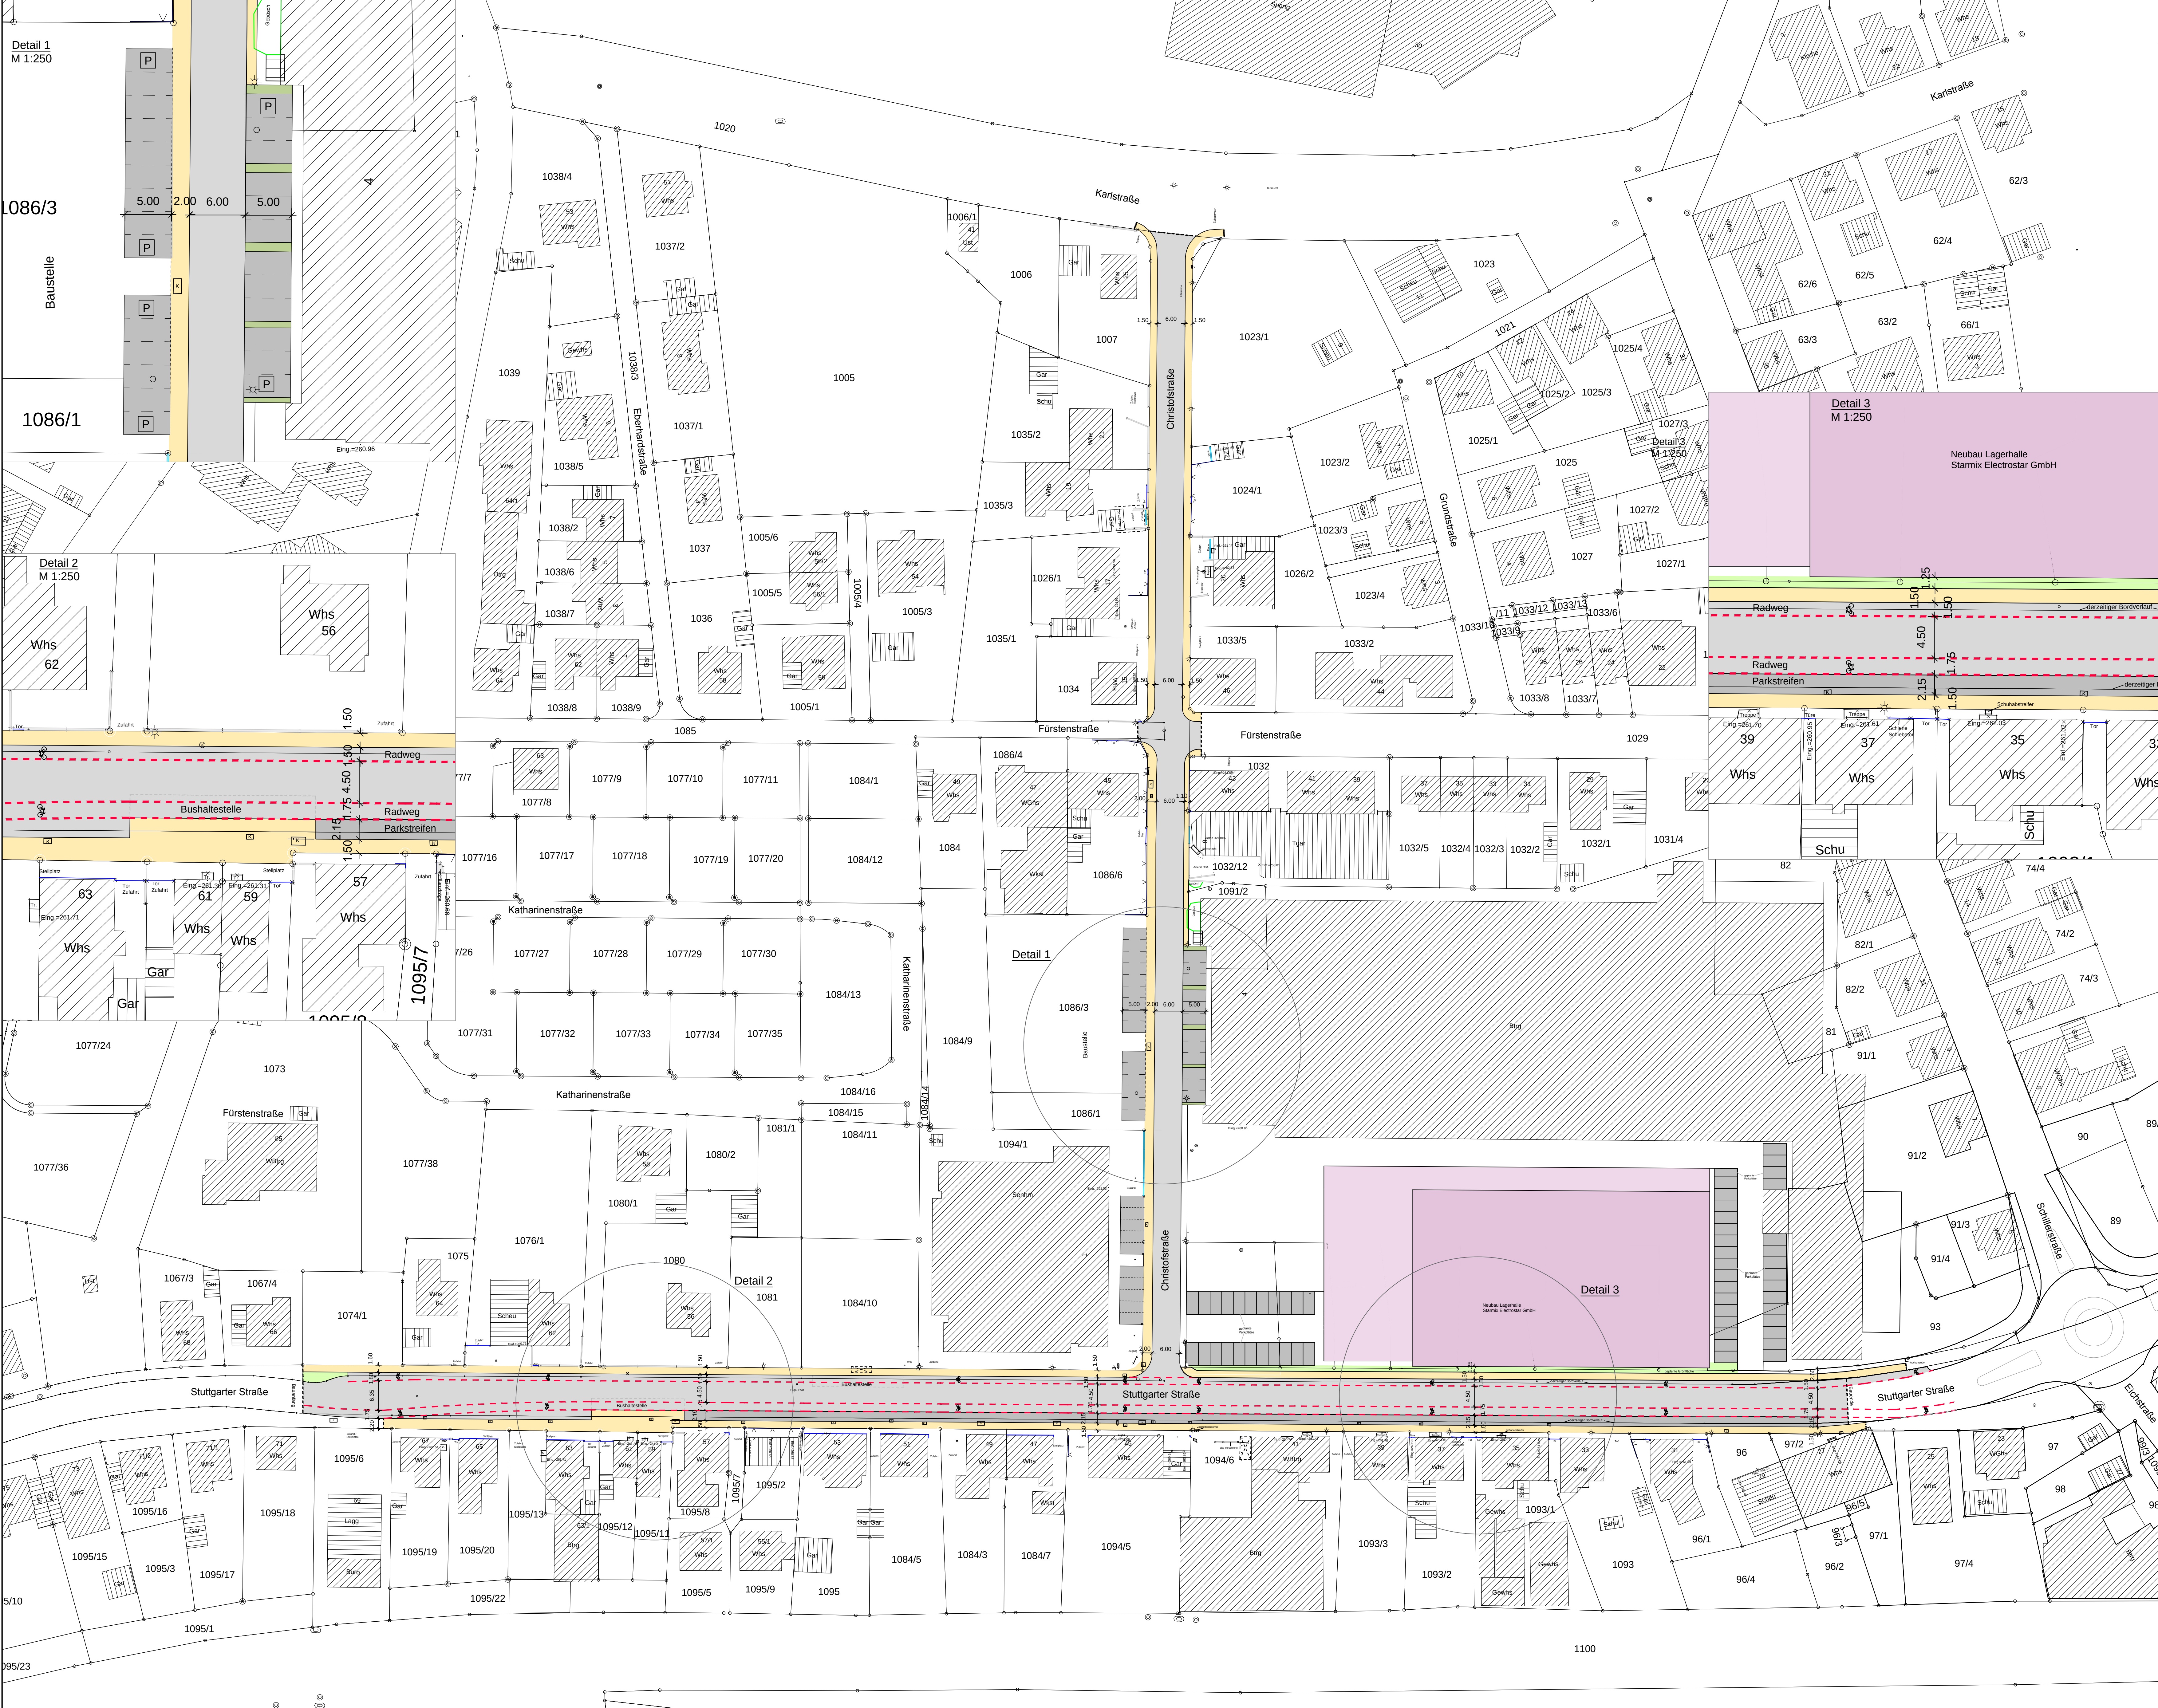


Zeichenerklärung

- Grünflächen
- Parkflächen (~ 525 m²)
- Straßenfläche, asphaltiert (St.Str. ~2730 m²/Chr.Str. ~1532 m²)
- Radwegfläche, asphaltiert
- Gehwegfläche, asphaltiert (St.Str. ~1090m² / Chr.Str. ~653m²)

Ausbaukonzept

	Datum	Name	Betreff:
Bearbeitet:	24.06.2015	Mrazik	Projektnummer: 05.45.03
Landkreis:	Esslingen		
Stadt:			
Gemeinde:	Reichenbach		
Gemarkung:	Reichenbach		
Flur:			
Höhensystem: Neu		Maßstab 1:500	
Umbau Stuttgarter Straße / Christofstraße			
Lageplan Straßenbau			
Gefertigt: Kirchheim u. T., den 24.06.2015		Anerkannt:	
		METZGER GMBH VERMESSEN + PLANEN Carl-Zeiss-Straße 31 73230 Kirchheim unter Teck TELEFON (07142) 9228-0 TELEFAX (07142) 9228-30 Email: info@metzger-gmbh.de CAD - GRAPHISCHE DATENVERARBEITUNG	
Dieser Plan ist urheberrechtlich geschützt. Bei Weiterverwendung - auch auszugsweise - ist die Metzger GmbH als Urheber auf dem Plan zu vermerken.			