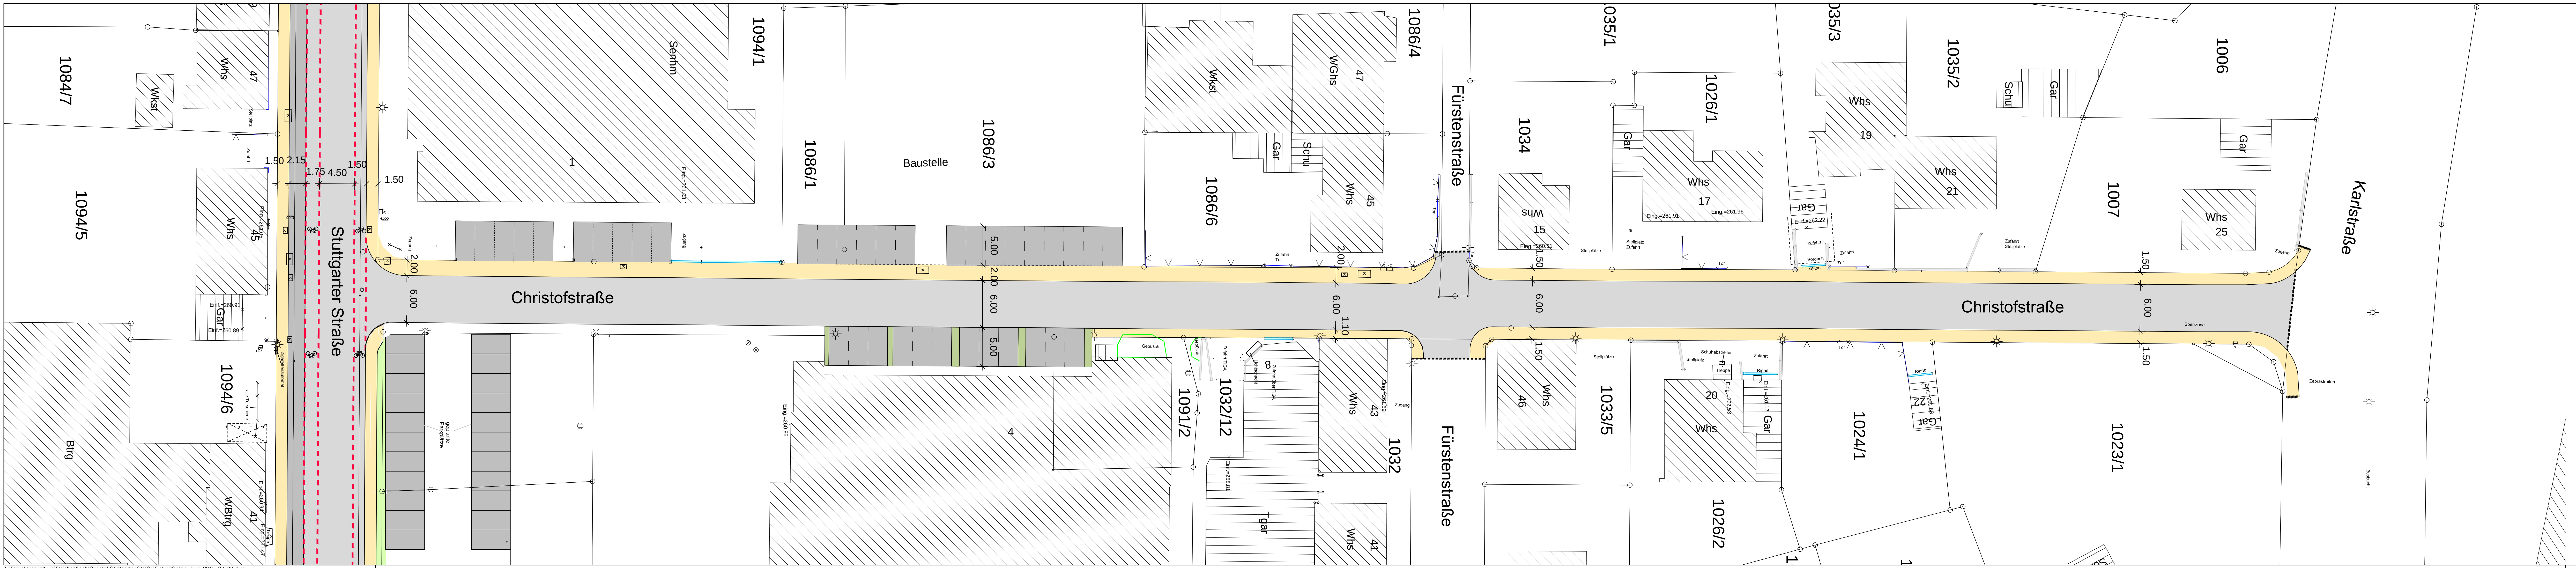


Ausbaukonzept

	Datum	Name	Betreff:
Bearbeitet:	24.06.2015	Mrazik	Projektnummer: 05.45.03
Landkreis: Esslingen			
Stadt:			
Gemeinde: Reichenbach			
Gemarkung: Reichenbach			
Flur:			
Höhensystem: Neu		Maßstab 1:250	
Umbau Stuttgarter Straße / Christofstraße			
Lageplan Christofstraße			
Gefertigt: Kirchheim u. T., den 24.06.2015		Anerkannt:	
 METZGER BERATENDE INGENIEURE VERMESSEN+PLANEN		METZGER GMBH VERMESSEN + PLANEN Carl-Zeiss-Straße 31 73230 Kirchheim unter Teck TELEFON (07021) 9228-0 TELEFAX (07021) 9228-20 Email: info@metzger-gmbh.de CAD . GRAPHISCHE DATENVERARBEITUNG	
Dieser Plan ist urheberrechtlich geschützt. Bei Weiterverwendung - auch auszugsweise - ist die Metzger GmbH als Urheber auf dem Plan zu vermerken.			