


Landkreis: Esslingen  
 Gemeinde: Reichenbach an der Fils  
 Gemarkung: Reichenbach

# LAGEPLAN

zeichnerischer Teil zum Bauantrag  
 §4 LBO VVO

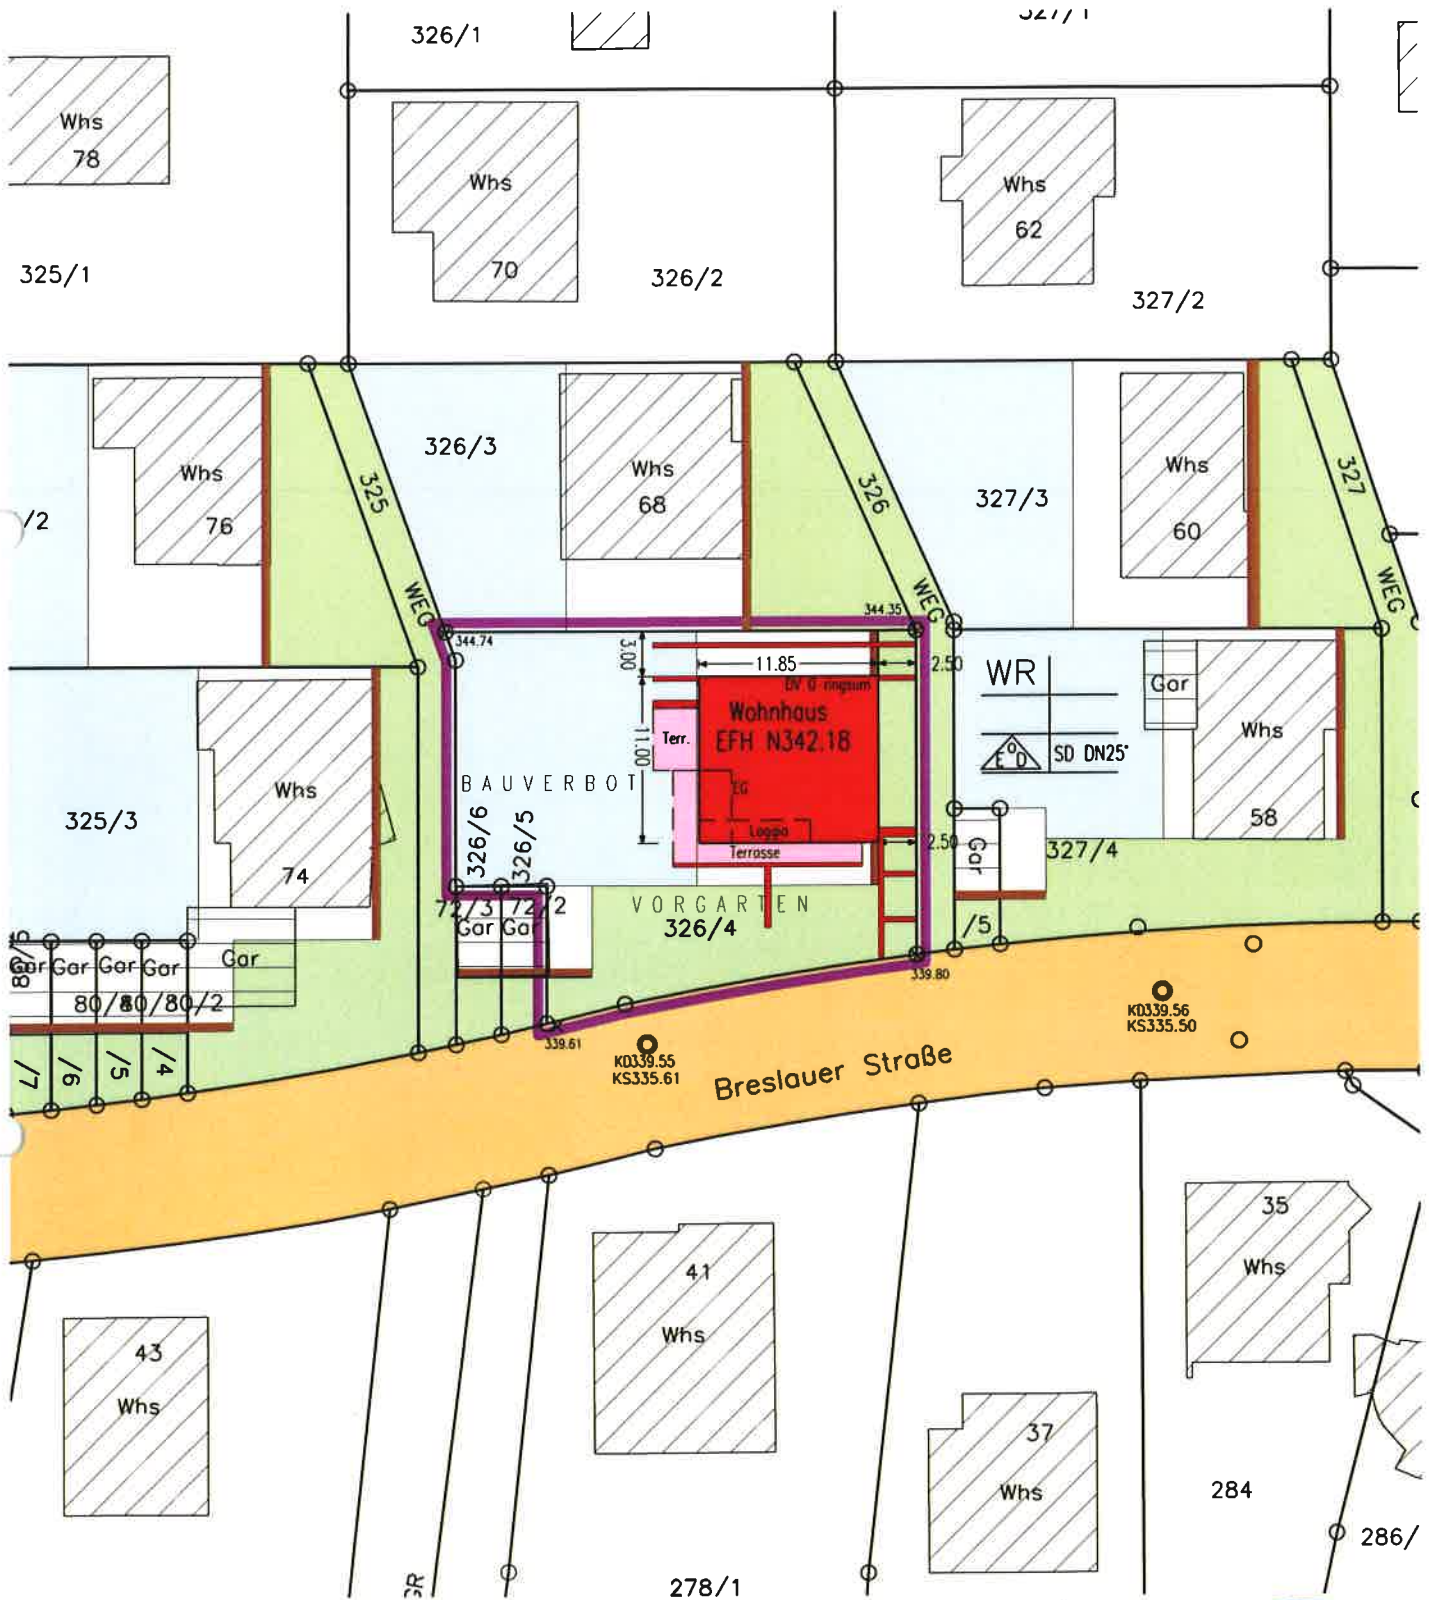

Die Übereinstimmung des zeichn. Teils mit dem Auszug aus dem Liegenschaftskataster und die vollständige Einzeichnung nach §4(4) LBOVVO wird bestätigt.

**Maßstab 1:500**  
 Höhen im Neuen System  
 2014-130-00

Durch Deckblatt geändert:

Plochingen den, 30.07.2015

Gefertigt:

Plochingen, 06.07.2015

vermessungsbüro

joachim sigmund



Am Markt 11, 73207 Plochingen

