
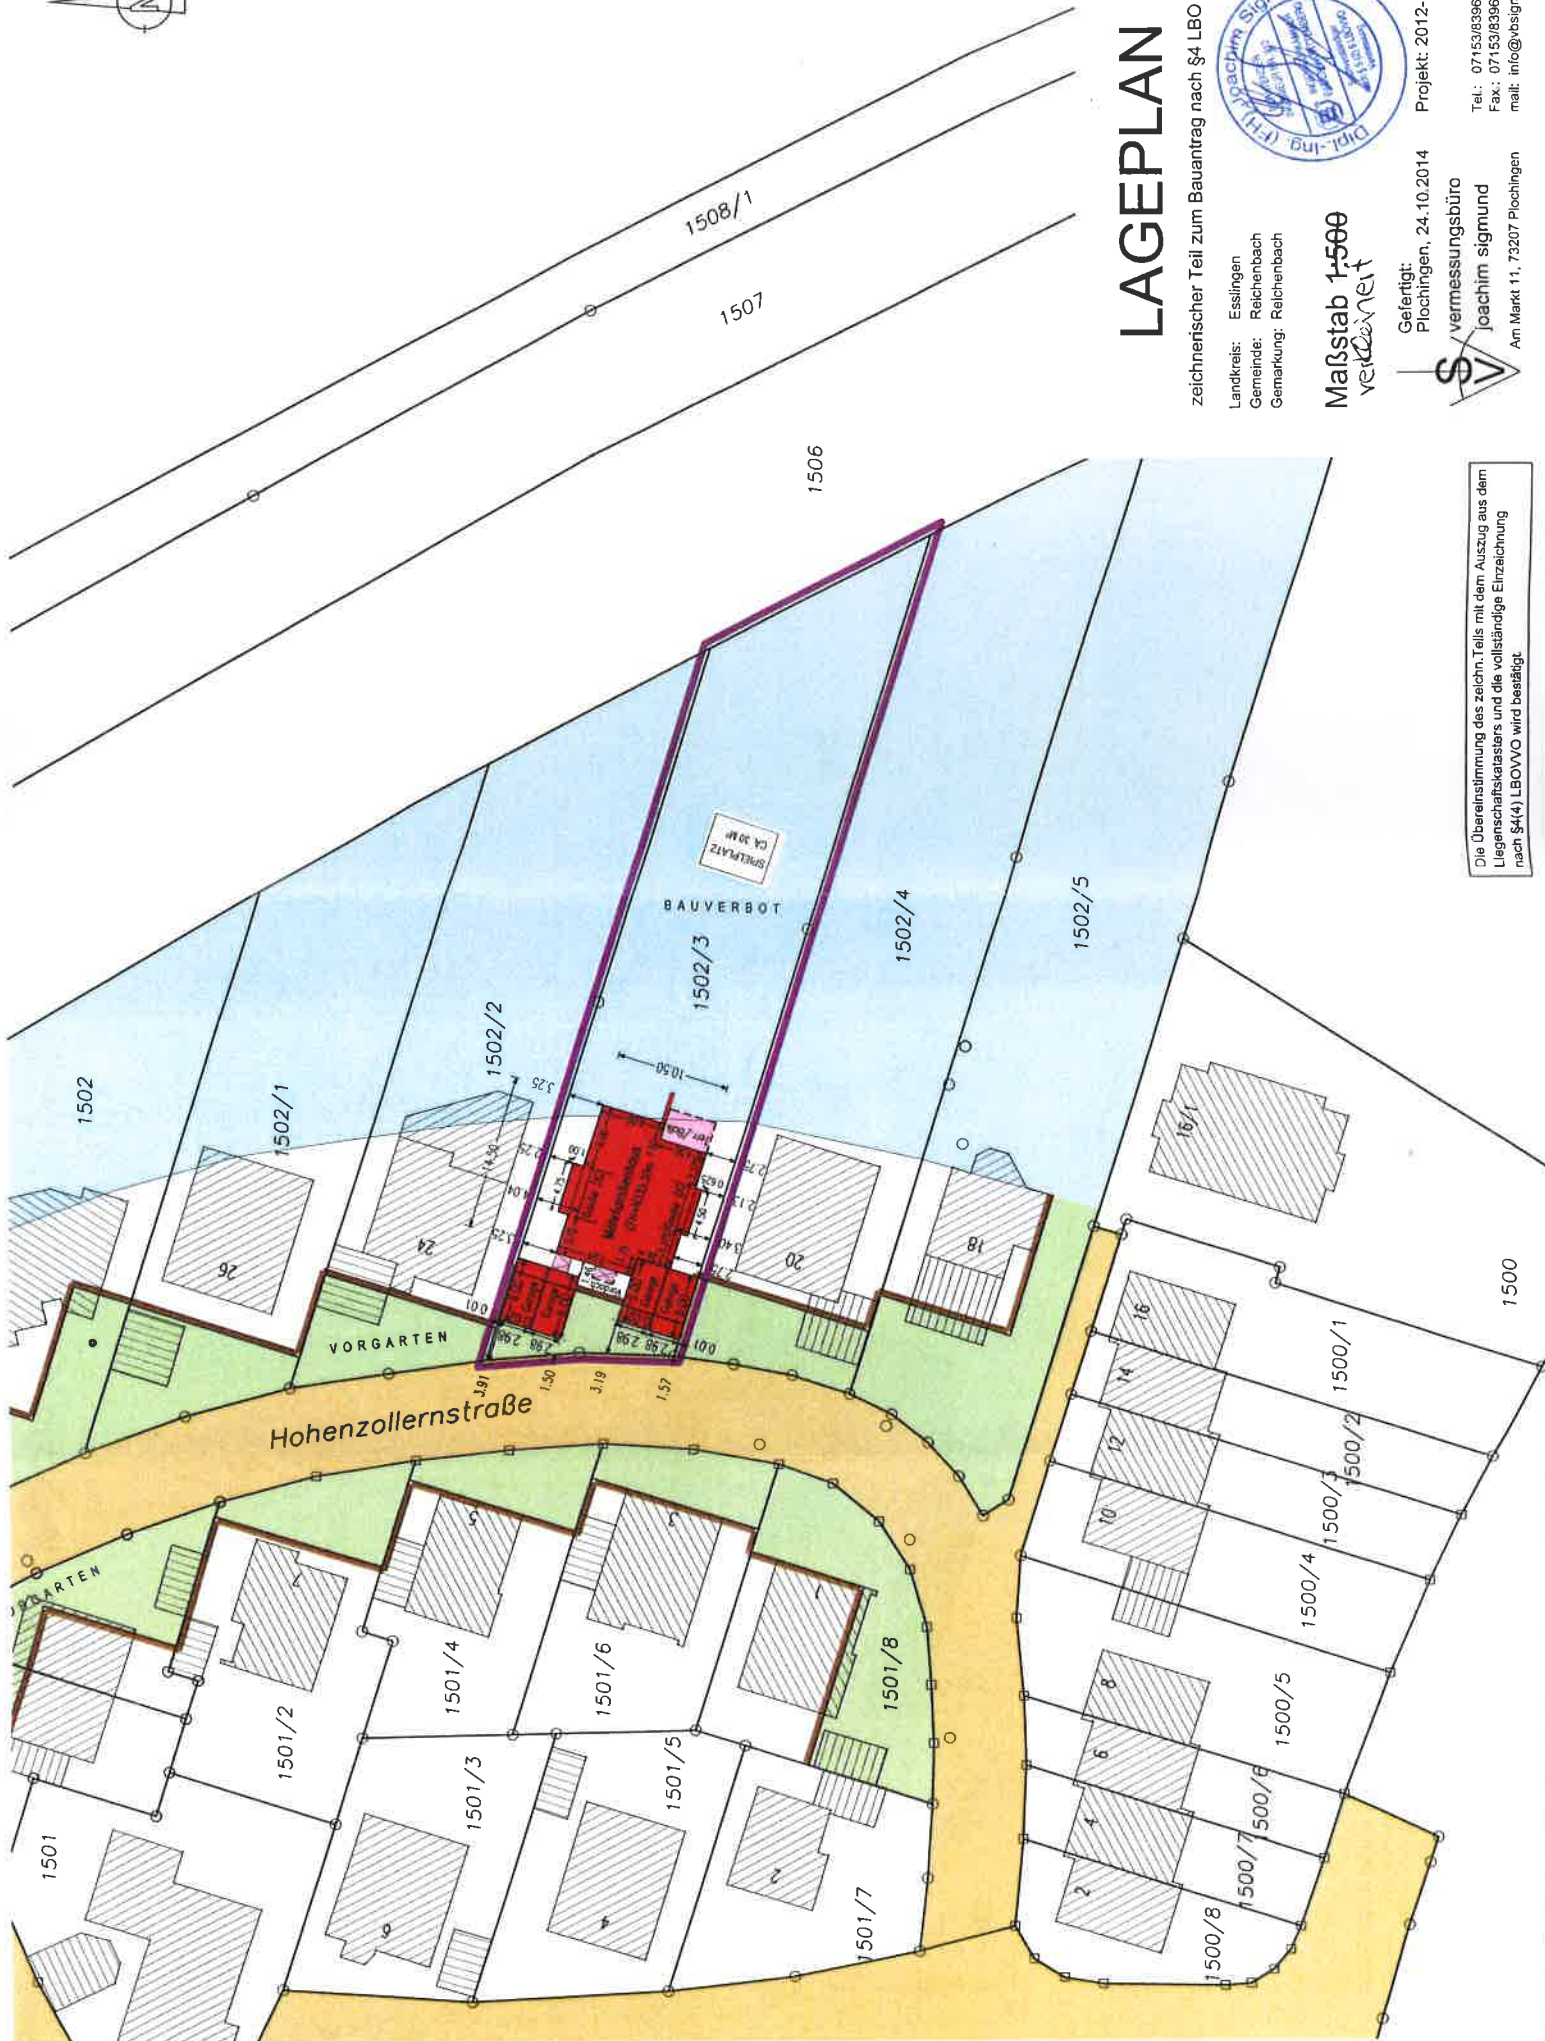


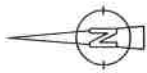

LAGEPLAN

zeichnerischer Teil zum Bauantrag nach §4 LBO WVO

Landkreis: Esslingen
Gemeinde: Reichenbach
Gemarkung: Reichenbach

Maßstab 1:500
verkleinert




Gefertigt:
Plochingen, 24.10.2014

Projekt: 2012-134-00

vermessungsbüro
joachim sigmund

Tel.: 07153/8396-0
Fax.: 07153/8396-30
mail: info@dsigmund.de

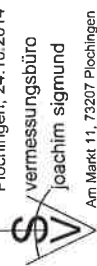

Die Übereinstimmung des zeichn. Teils mit dem Auszug aus dem
Liegenschaftskataster und die vollständige Einzelzeichnung
nach §4(4) LBO WVO wird bestätigt.