


Landkreis: Esslingen  
 Gemeinde: Reichenbach  
 Gemarkung: Reichenbach

# LAGEPLAN

zeichnerischer Teil zum Bauantrag  
 §4 LBO VVO

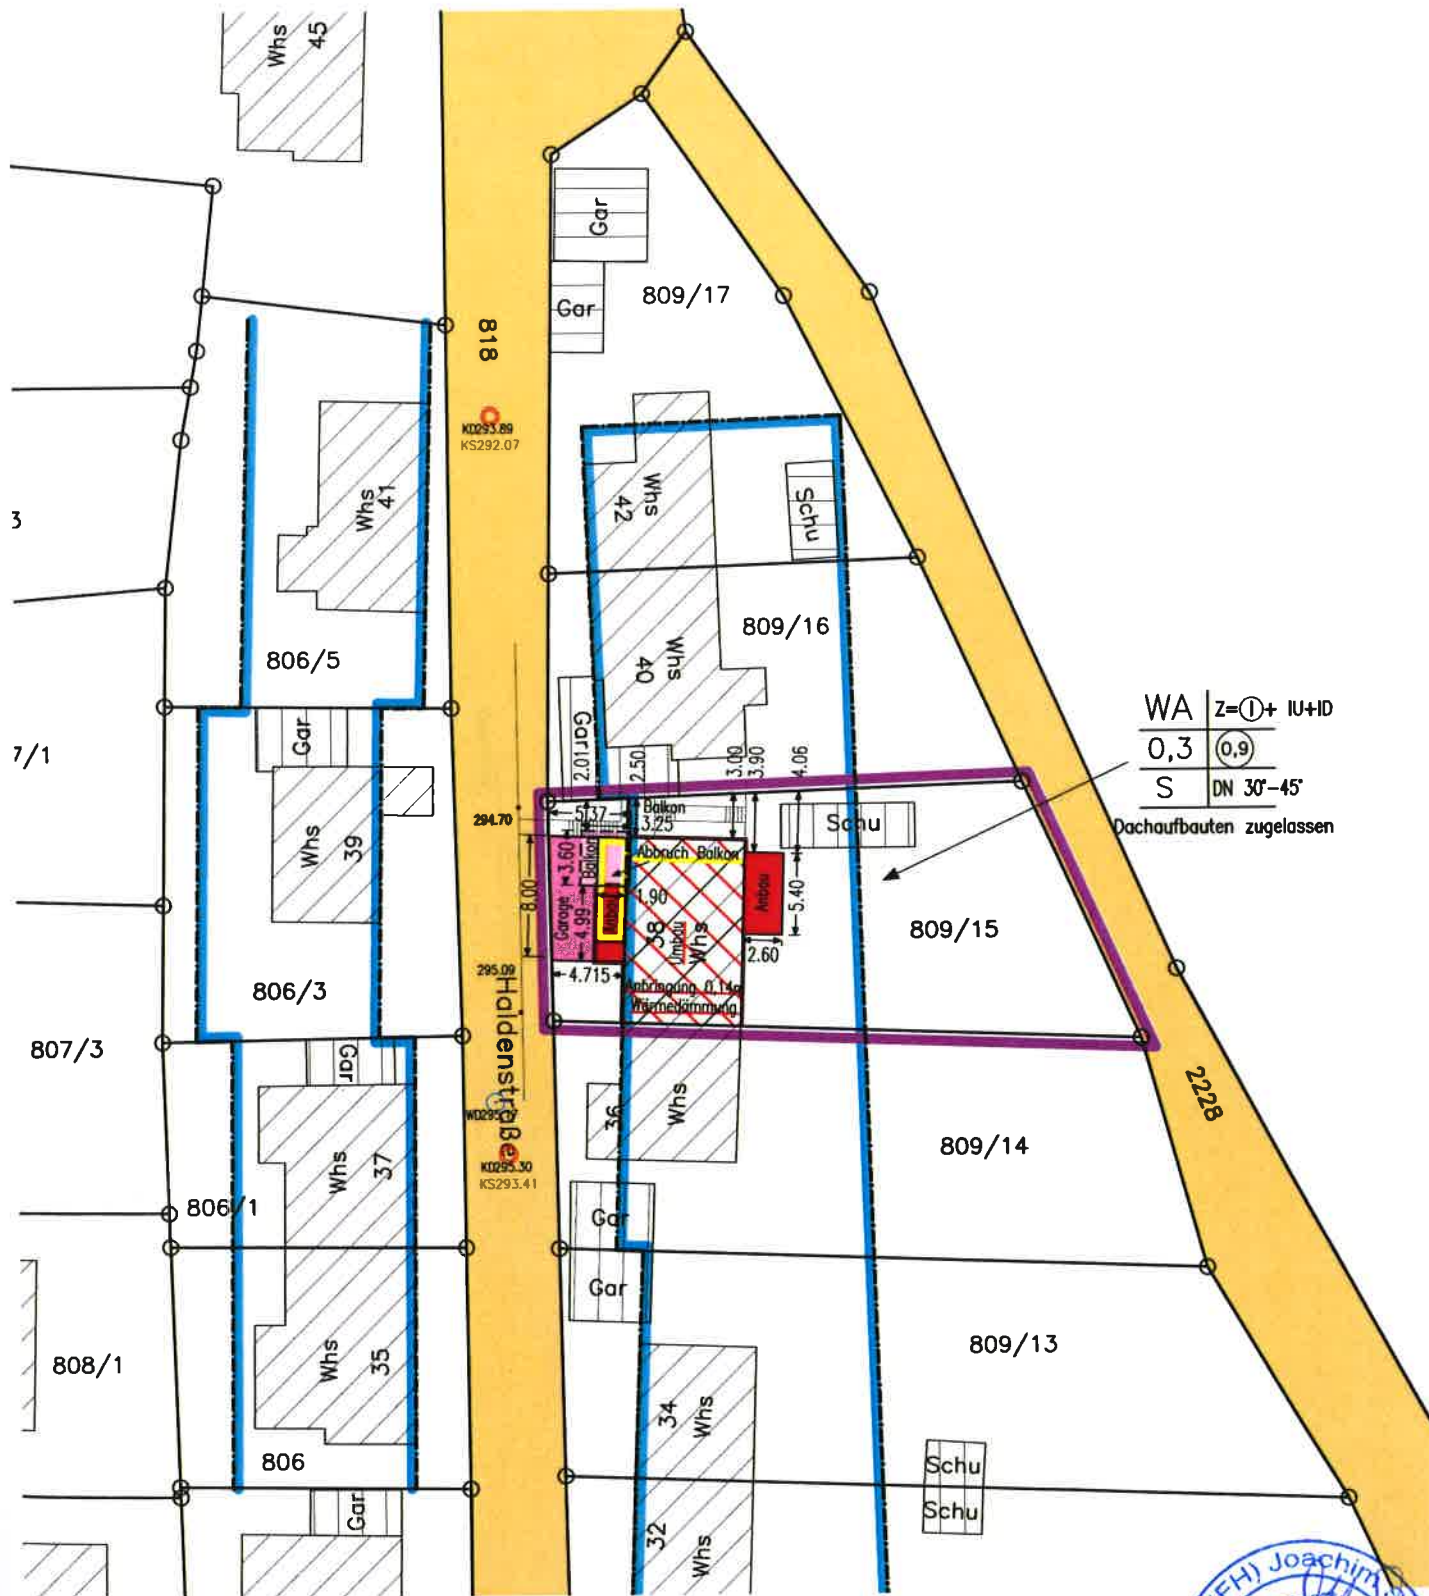

WA	Z=①+ IU+ID
0,3	①(0,9)
S	DN 30°-45°

Dachaufbauten zugelassen

Die Übereinstimmung des zechn.Teils mit dem Auszug aus dem  
 Liegenschaftskataster und die vollständige Einzelzeichnung  
 nach §4(4) LBOVVO wird bestätigt.

**Maßstab 1:500**  
 Höhen im Neuen System  
 2015-036-00



Gefertigt:  
 Plochingen, 04.05.2015

vermessungsbüro  
 joachim sigmund

Am Markt 11, 73207 Plochingen



Tel.: 07153/8396-0  
 Fax.: 07153/8396-30  
 mail: info@vbsigmund.de